


PLANIMETRIA RETE TLR - CITTA' DI CUNEO

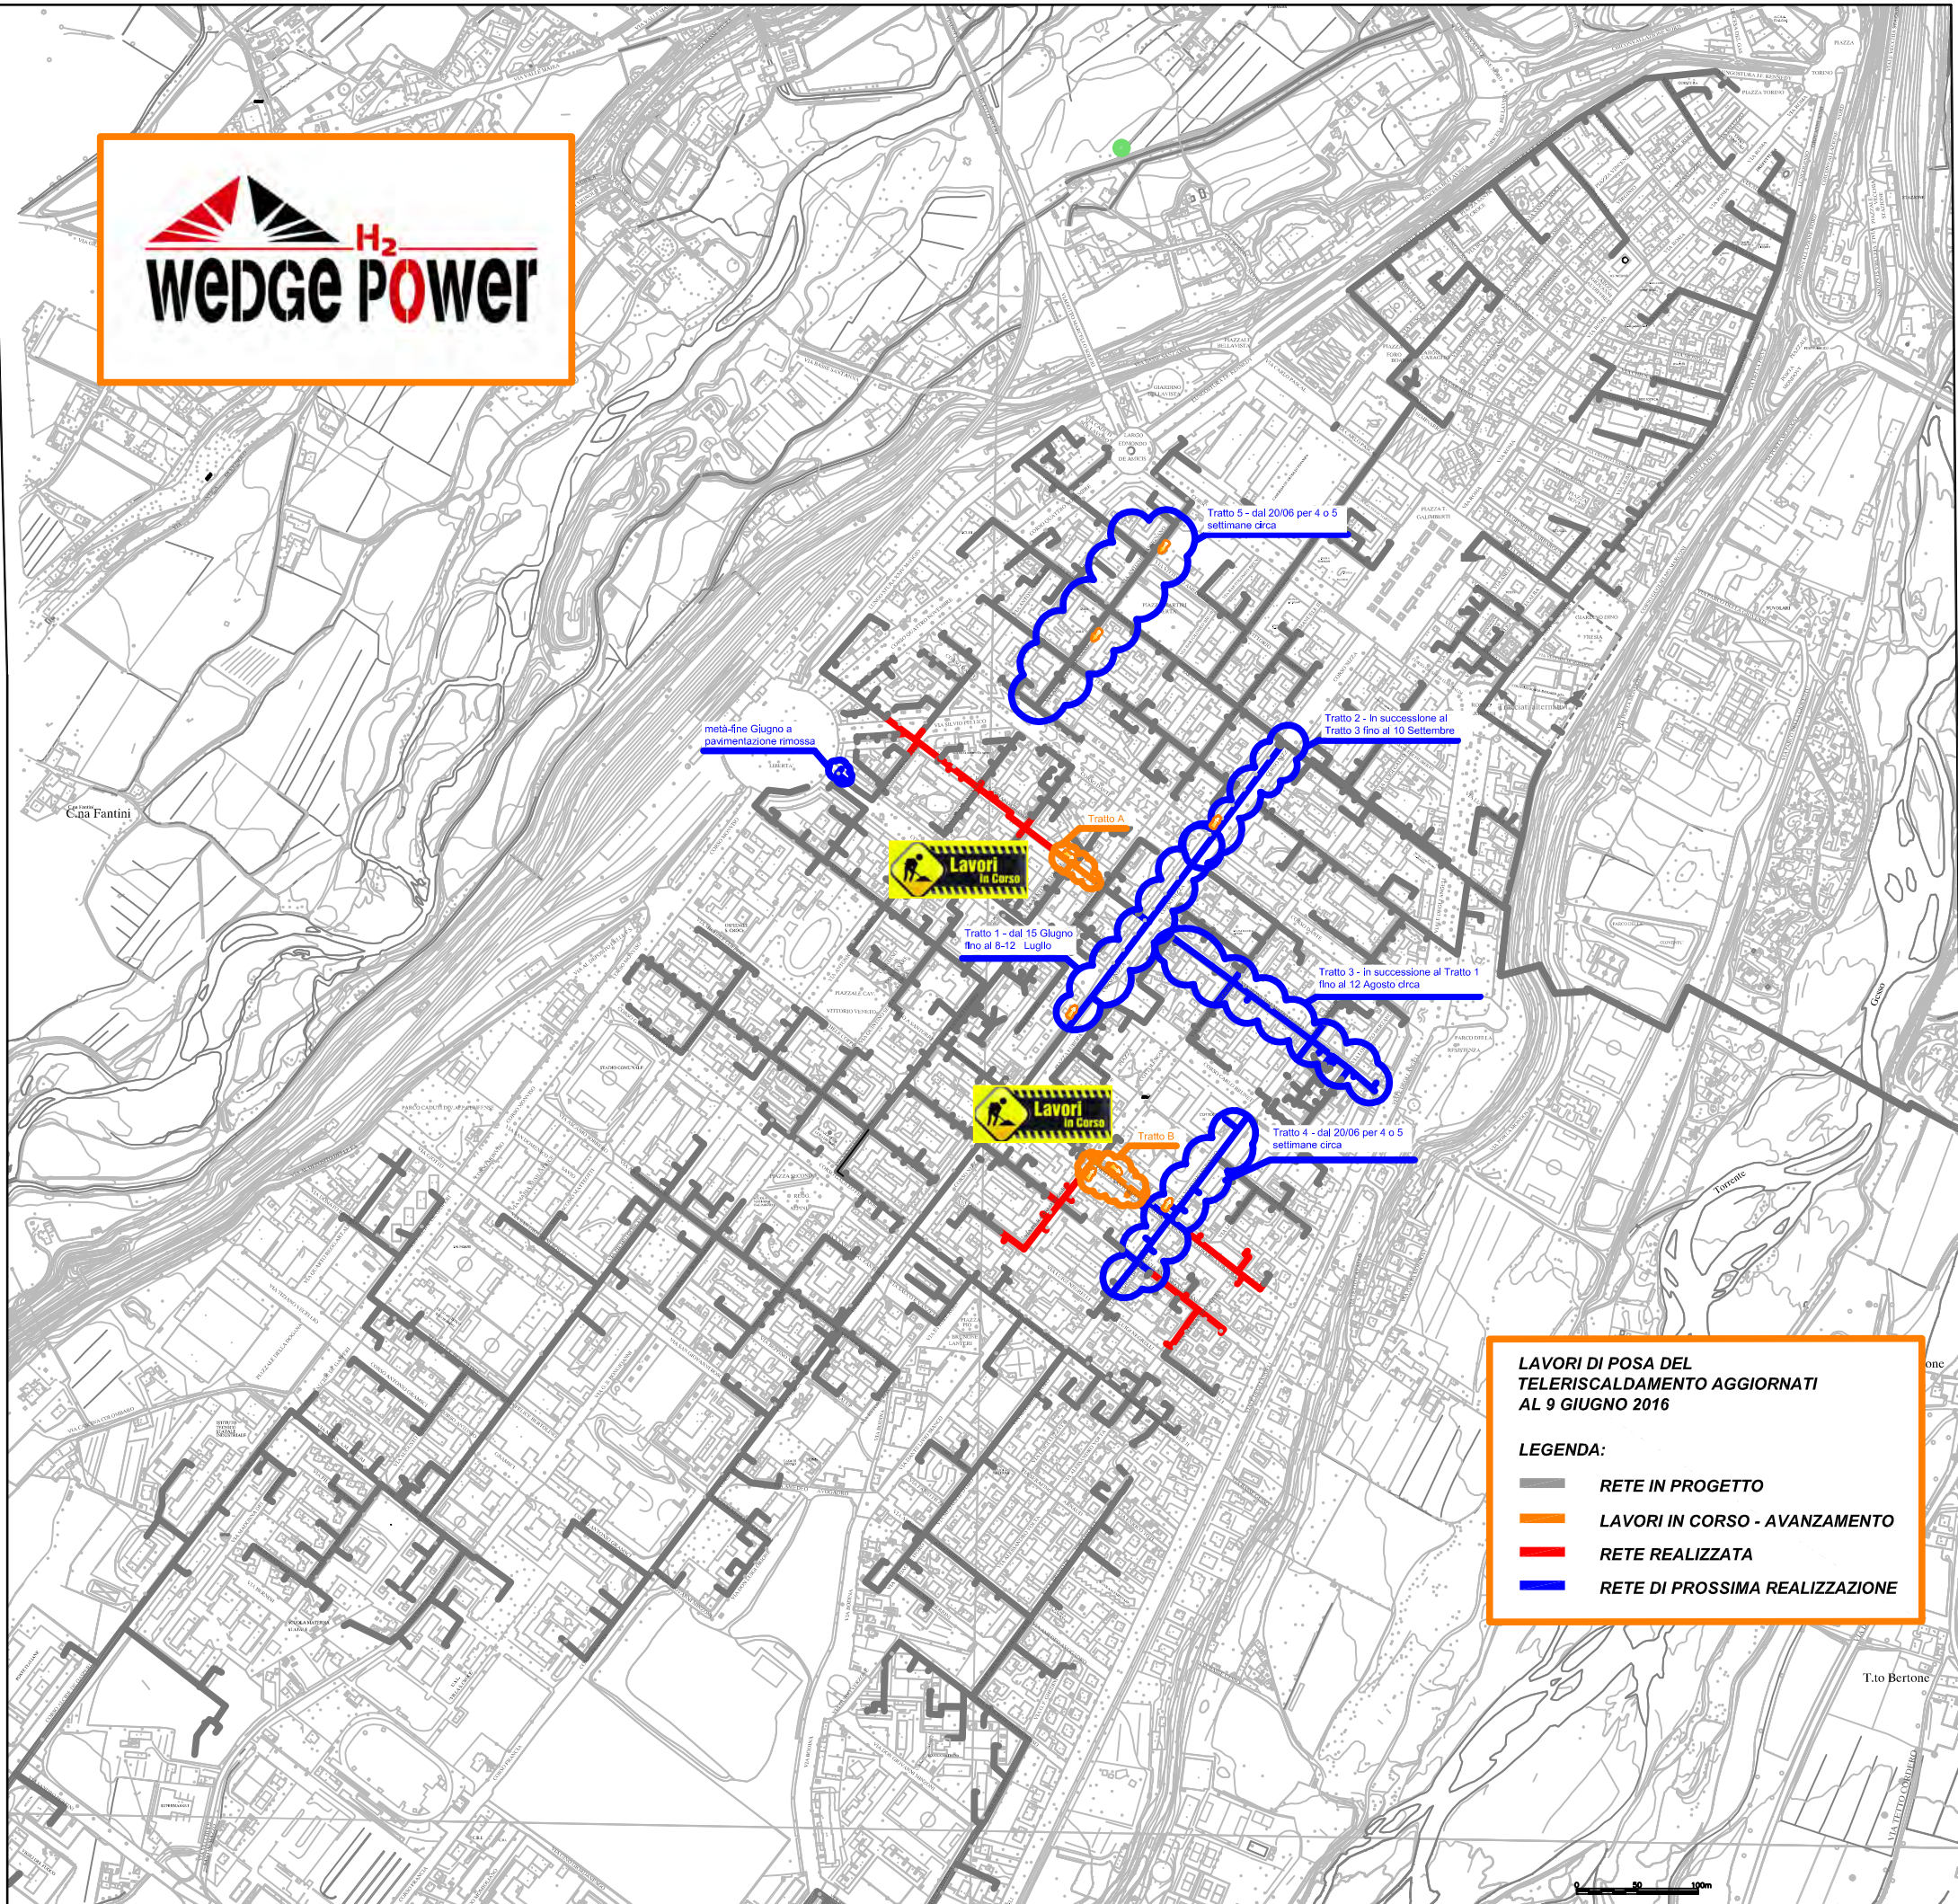


LAVORI DI POSA DEL TELERISCALDAMENTO AGGIORNATI AL 9 GIUGNO 2016

LEGENDA:

- RETE IN PROGETTO
- LAVORI IN CORSO - AVANZAMENTO
- RETE REALIZZATA
- RETE DI PROSSIMA REALIZZAZIONE

TRATTO DI SCAVO "A"

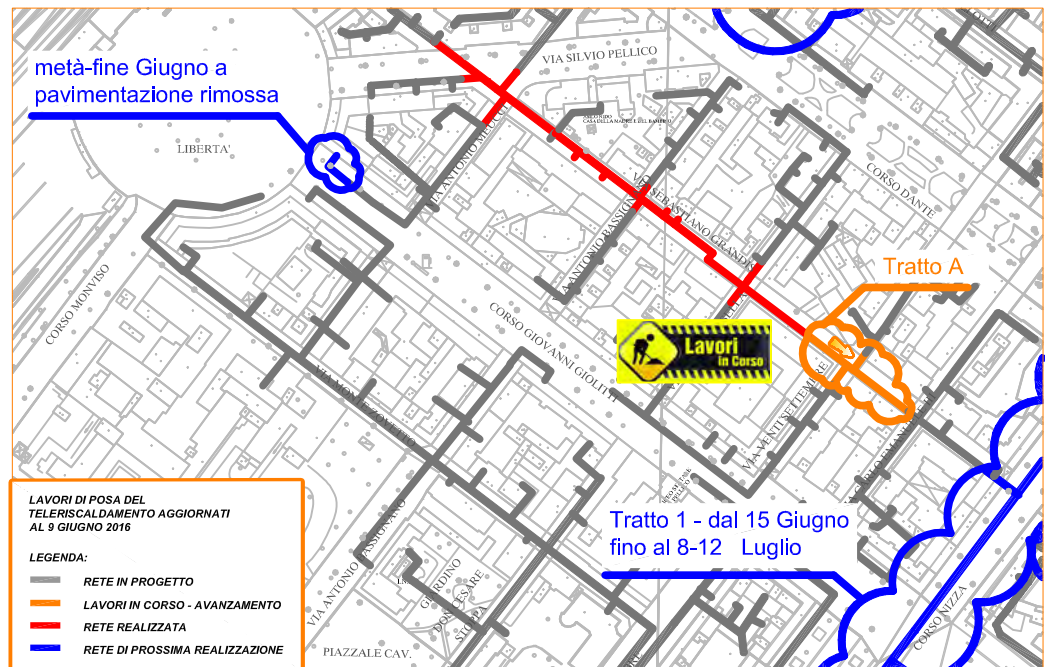

TRATTO DI SCAVO "B"

