


PLANIMETRIA RETE TLR CITTA' DI CUNEO



TRATTO DI SCAVO "2B"

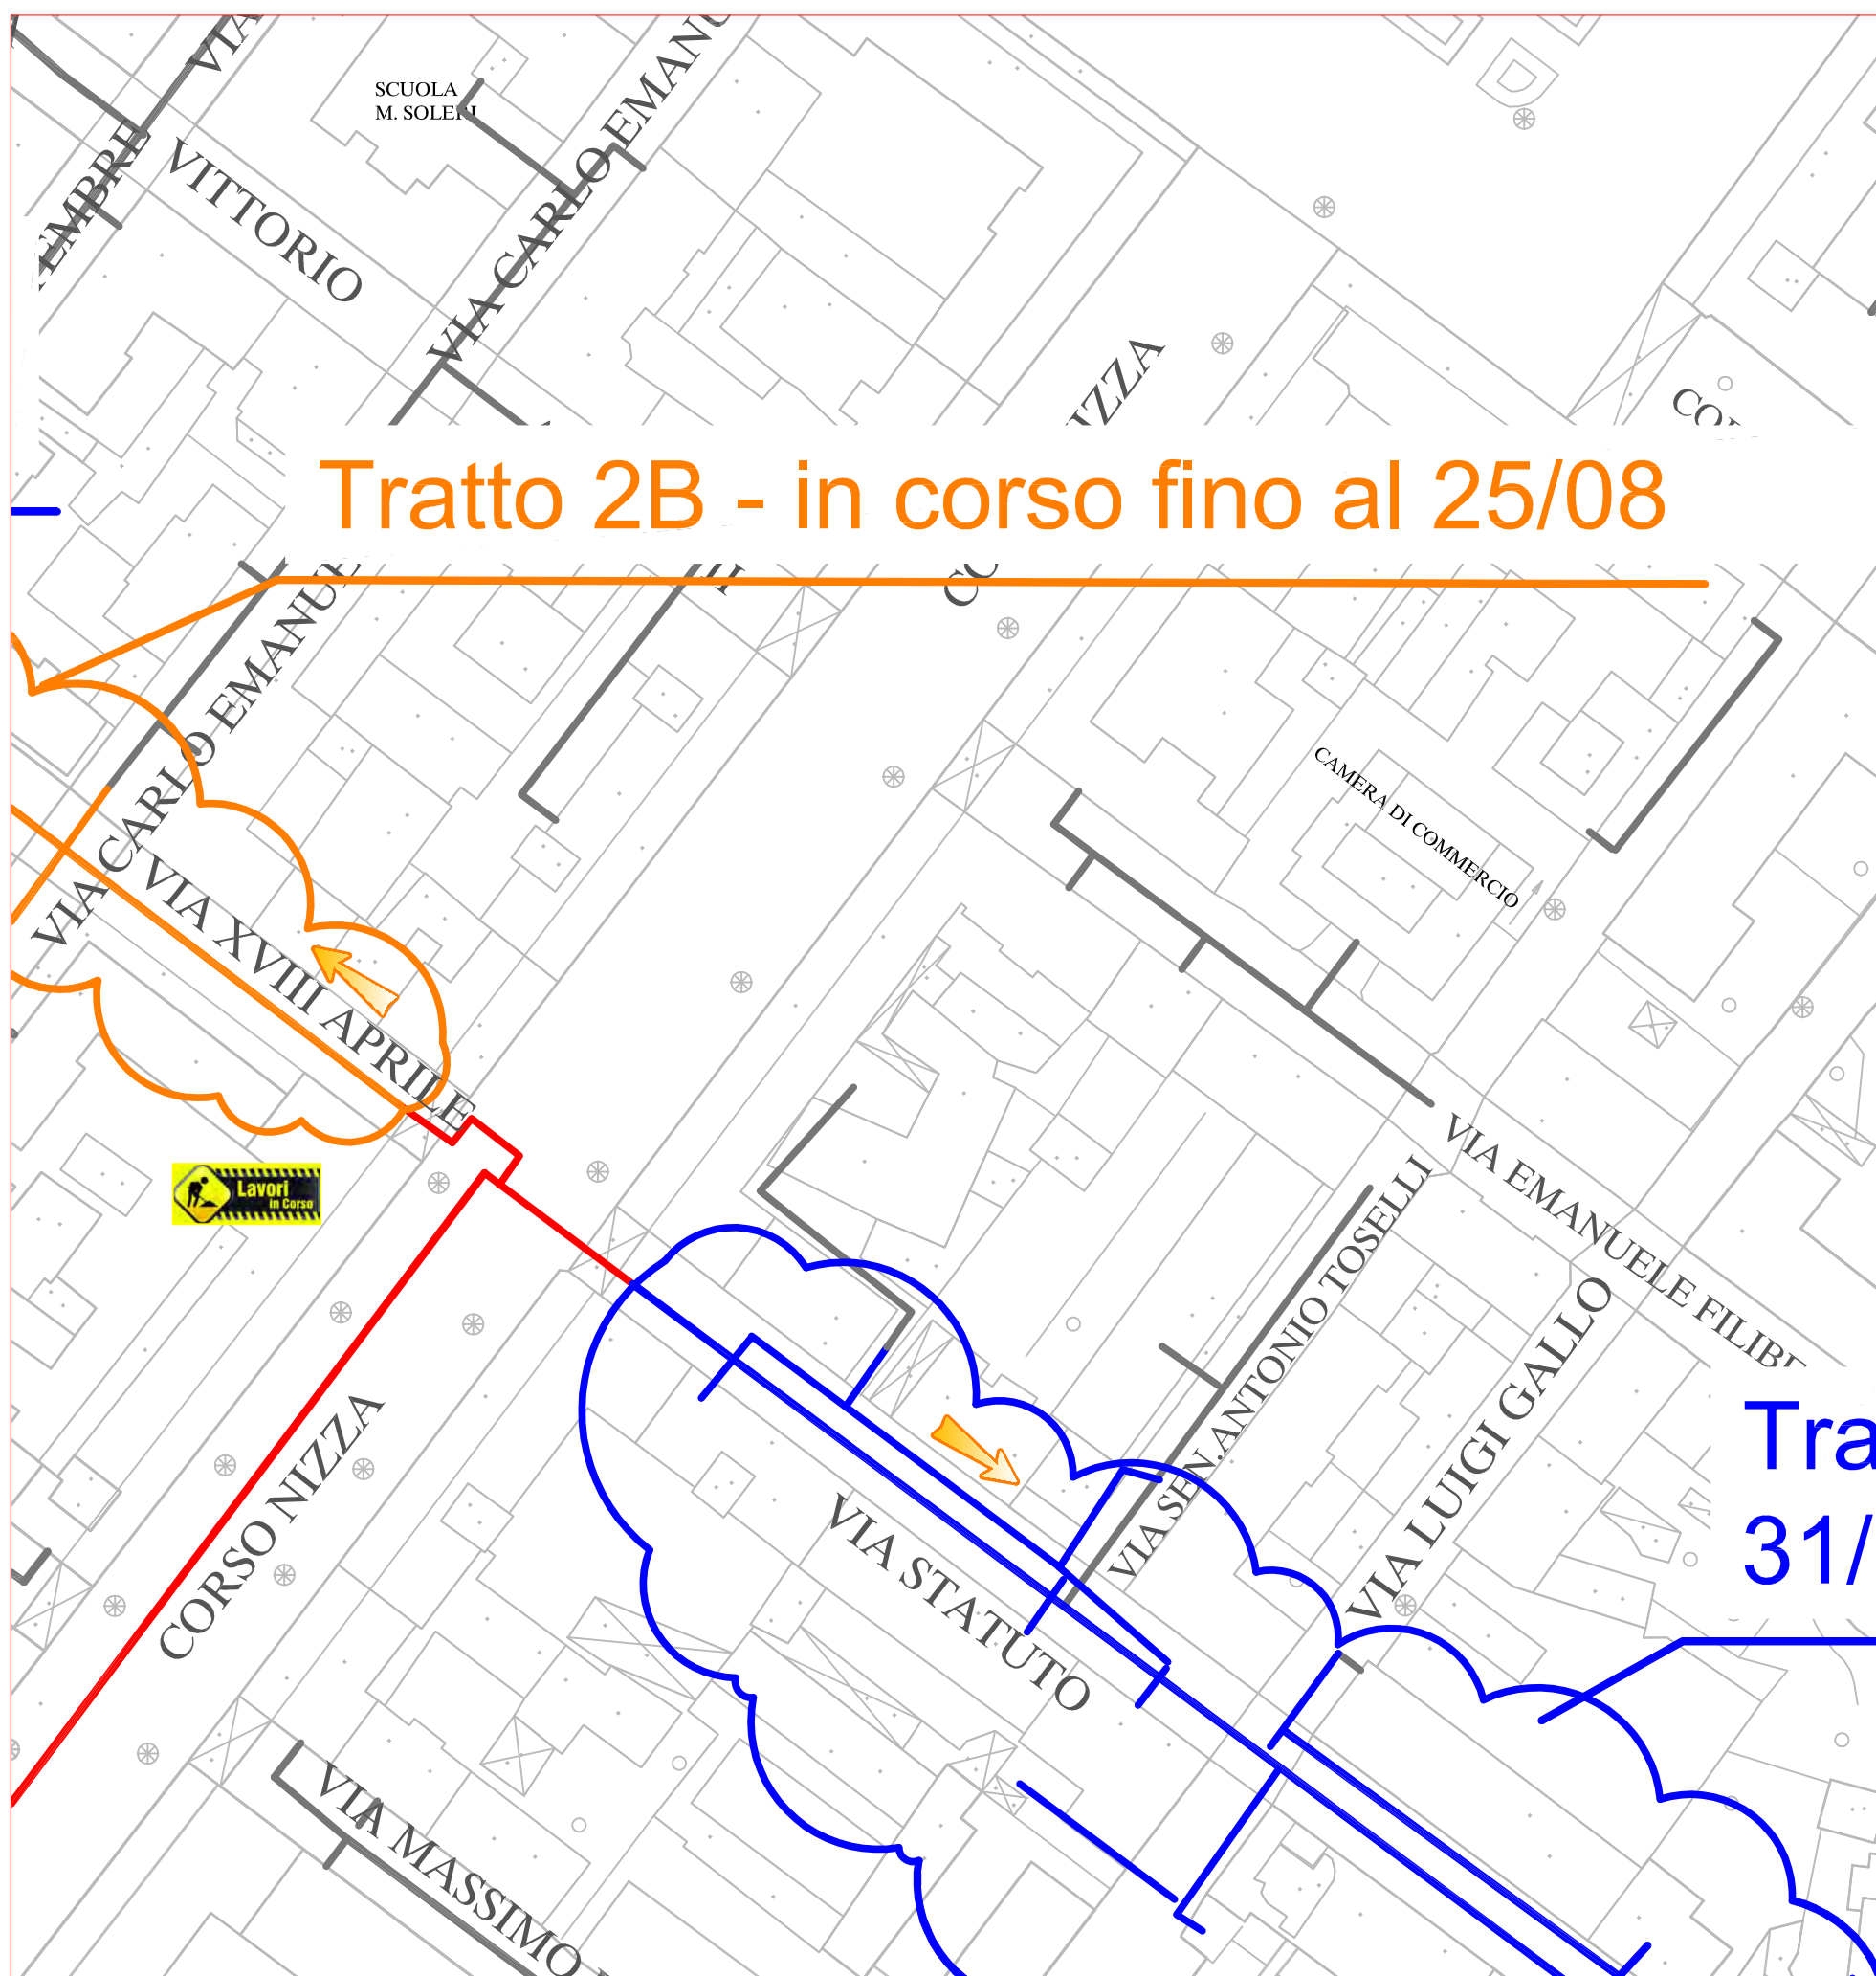

LAVORI DI POSA DEL
TELERISCALDAMENTO AGGIORNATI
AL 18 AGOSTO 2016

LEGENDA:

- RETE IN PROGETTO
- LAVORI IN CORSO - AVANZAMENTO
- RETE REALIZZATA
- RETE DI PROSSIMA REALIZZAZIONE

www.wpower.it

