


# PLANIMETRIA RETE TLR - CITTA' DI CUNEO - DORSALE

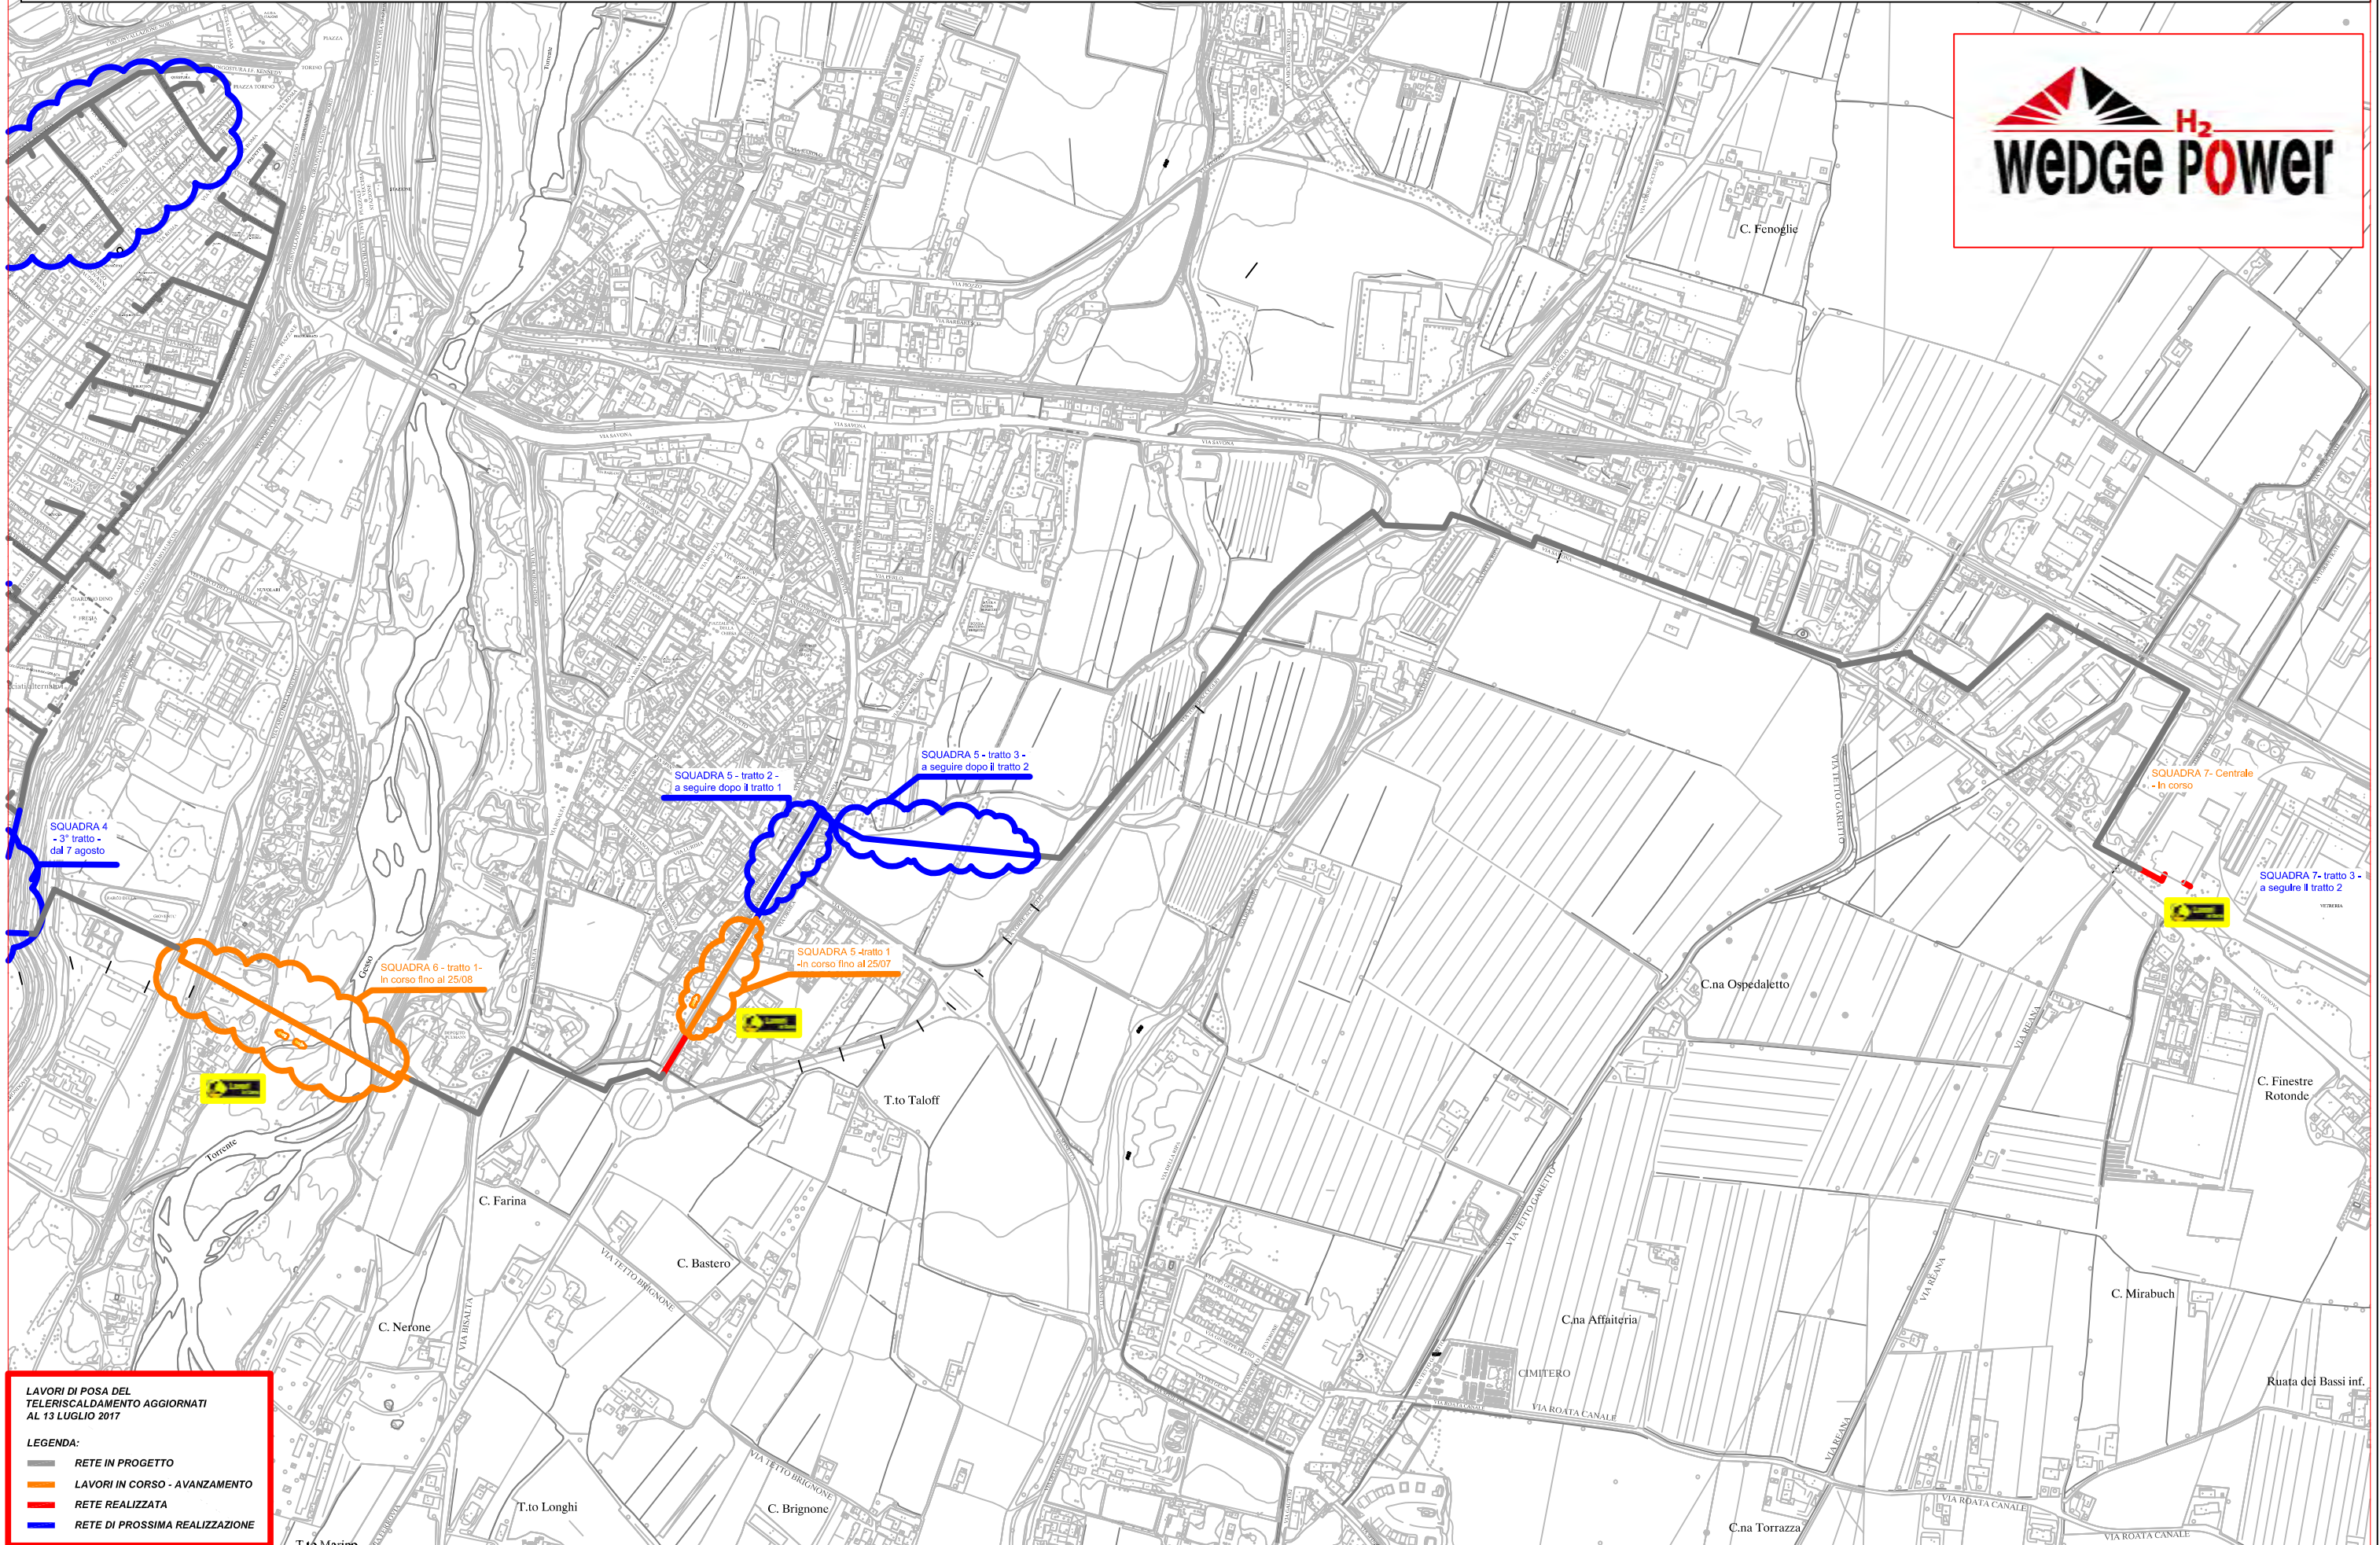

LAVORI DI POSA DEL  
TELERISCALDAMENTO AGGIORNATI  
AL 13 LUGLIO 2017

LEGENDA:

- RETE IN PROGETTO
- LAVORI IN CORSO - AVANZAMENTO
- RETE REALIZZATA
- RETE DI PROSSIMA REALIZZAZIONE