


# PLANIMETRIA RETE TLR - CITTA' DI CUNEO - ALTIPIANO

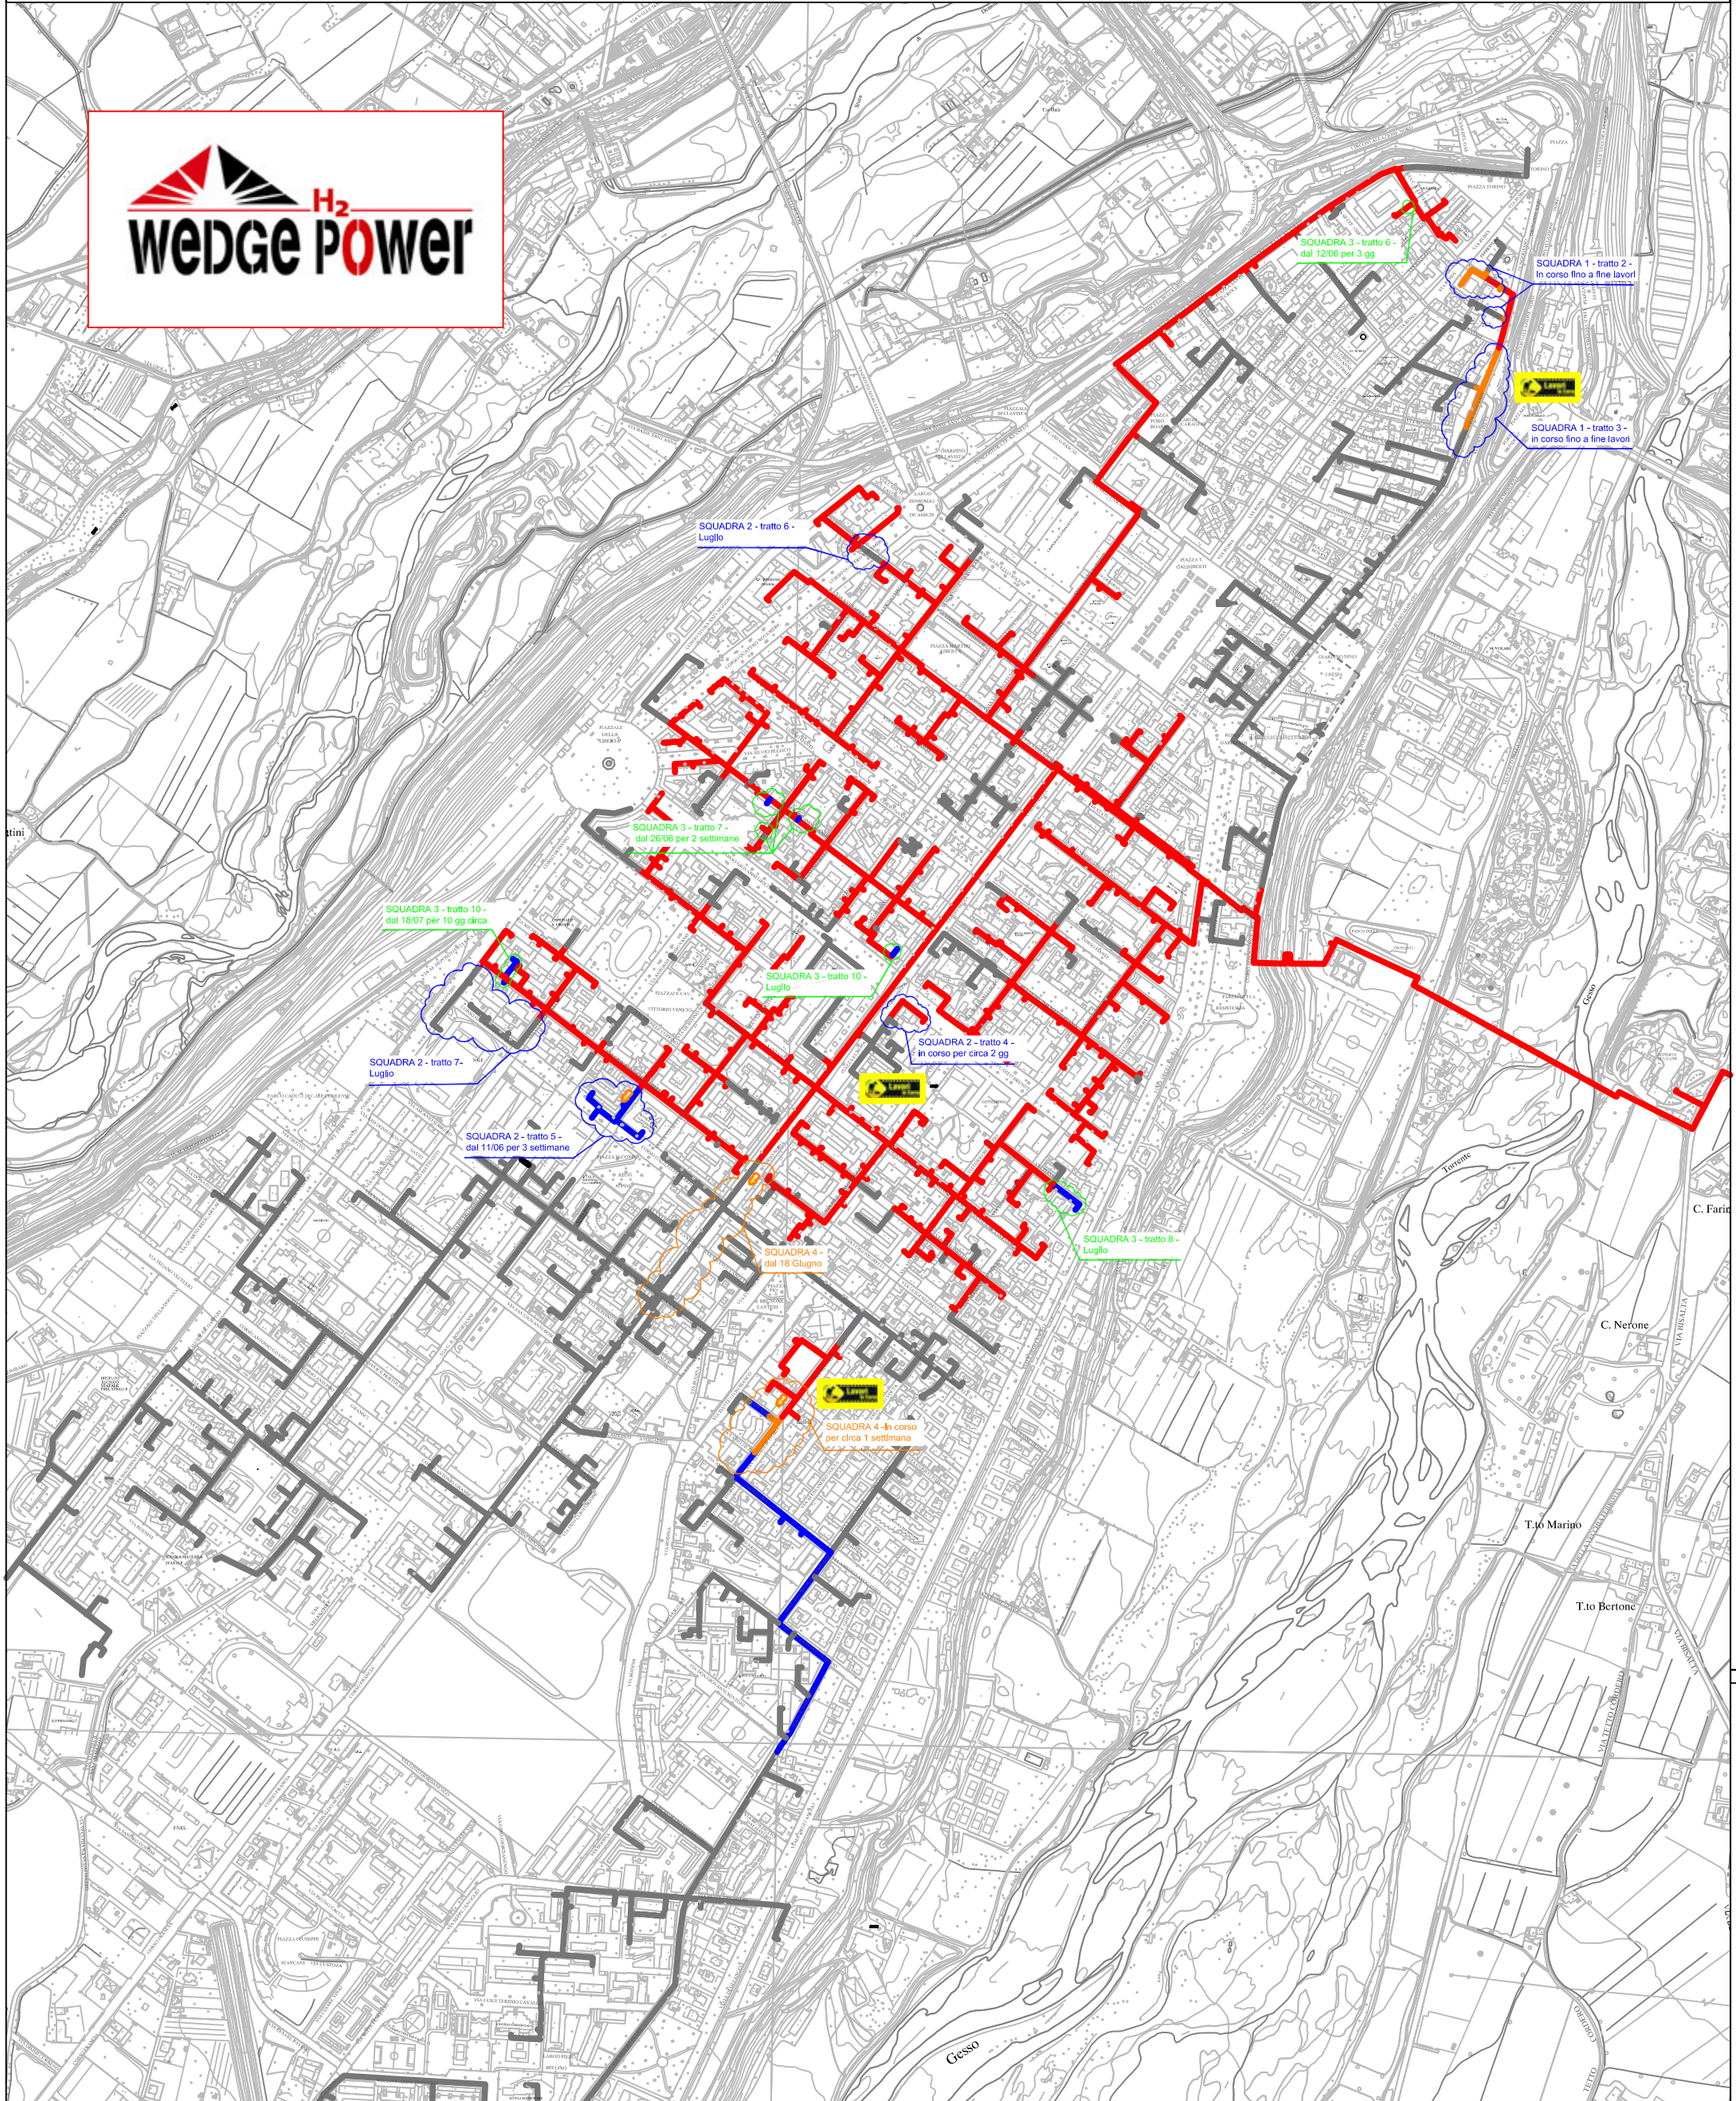

**LAVORI DI POSA DEL TELERISCALDAMENTO AGGIORNATI AL 08 GIUGNO 2018**

**LEGENDA:**

- RETE IN PROGETTO
- LAVORI IN CORSO - AVANZAMENTO
- RETE REALIZZATA
- RETE DI PROSSIMA REALIZZAZIONE