


PLANIMETRIA RETE TLR - CITTA' DI CUNEO - ALTIPIANO

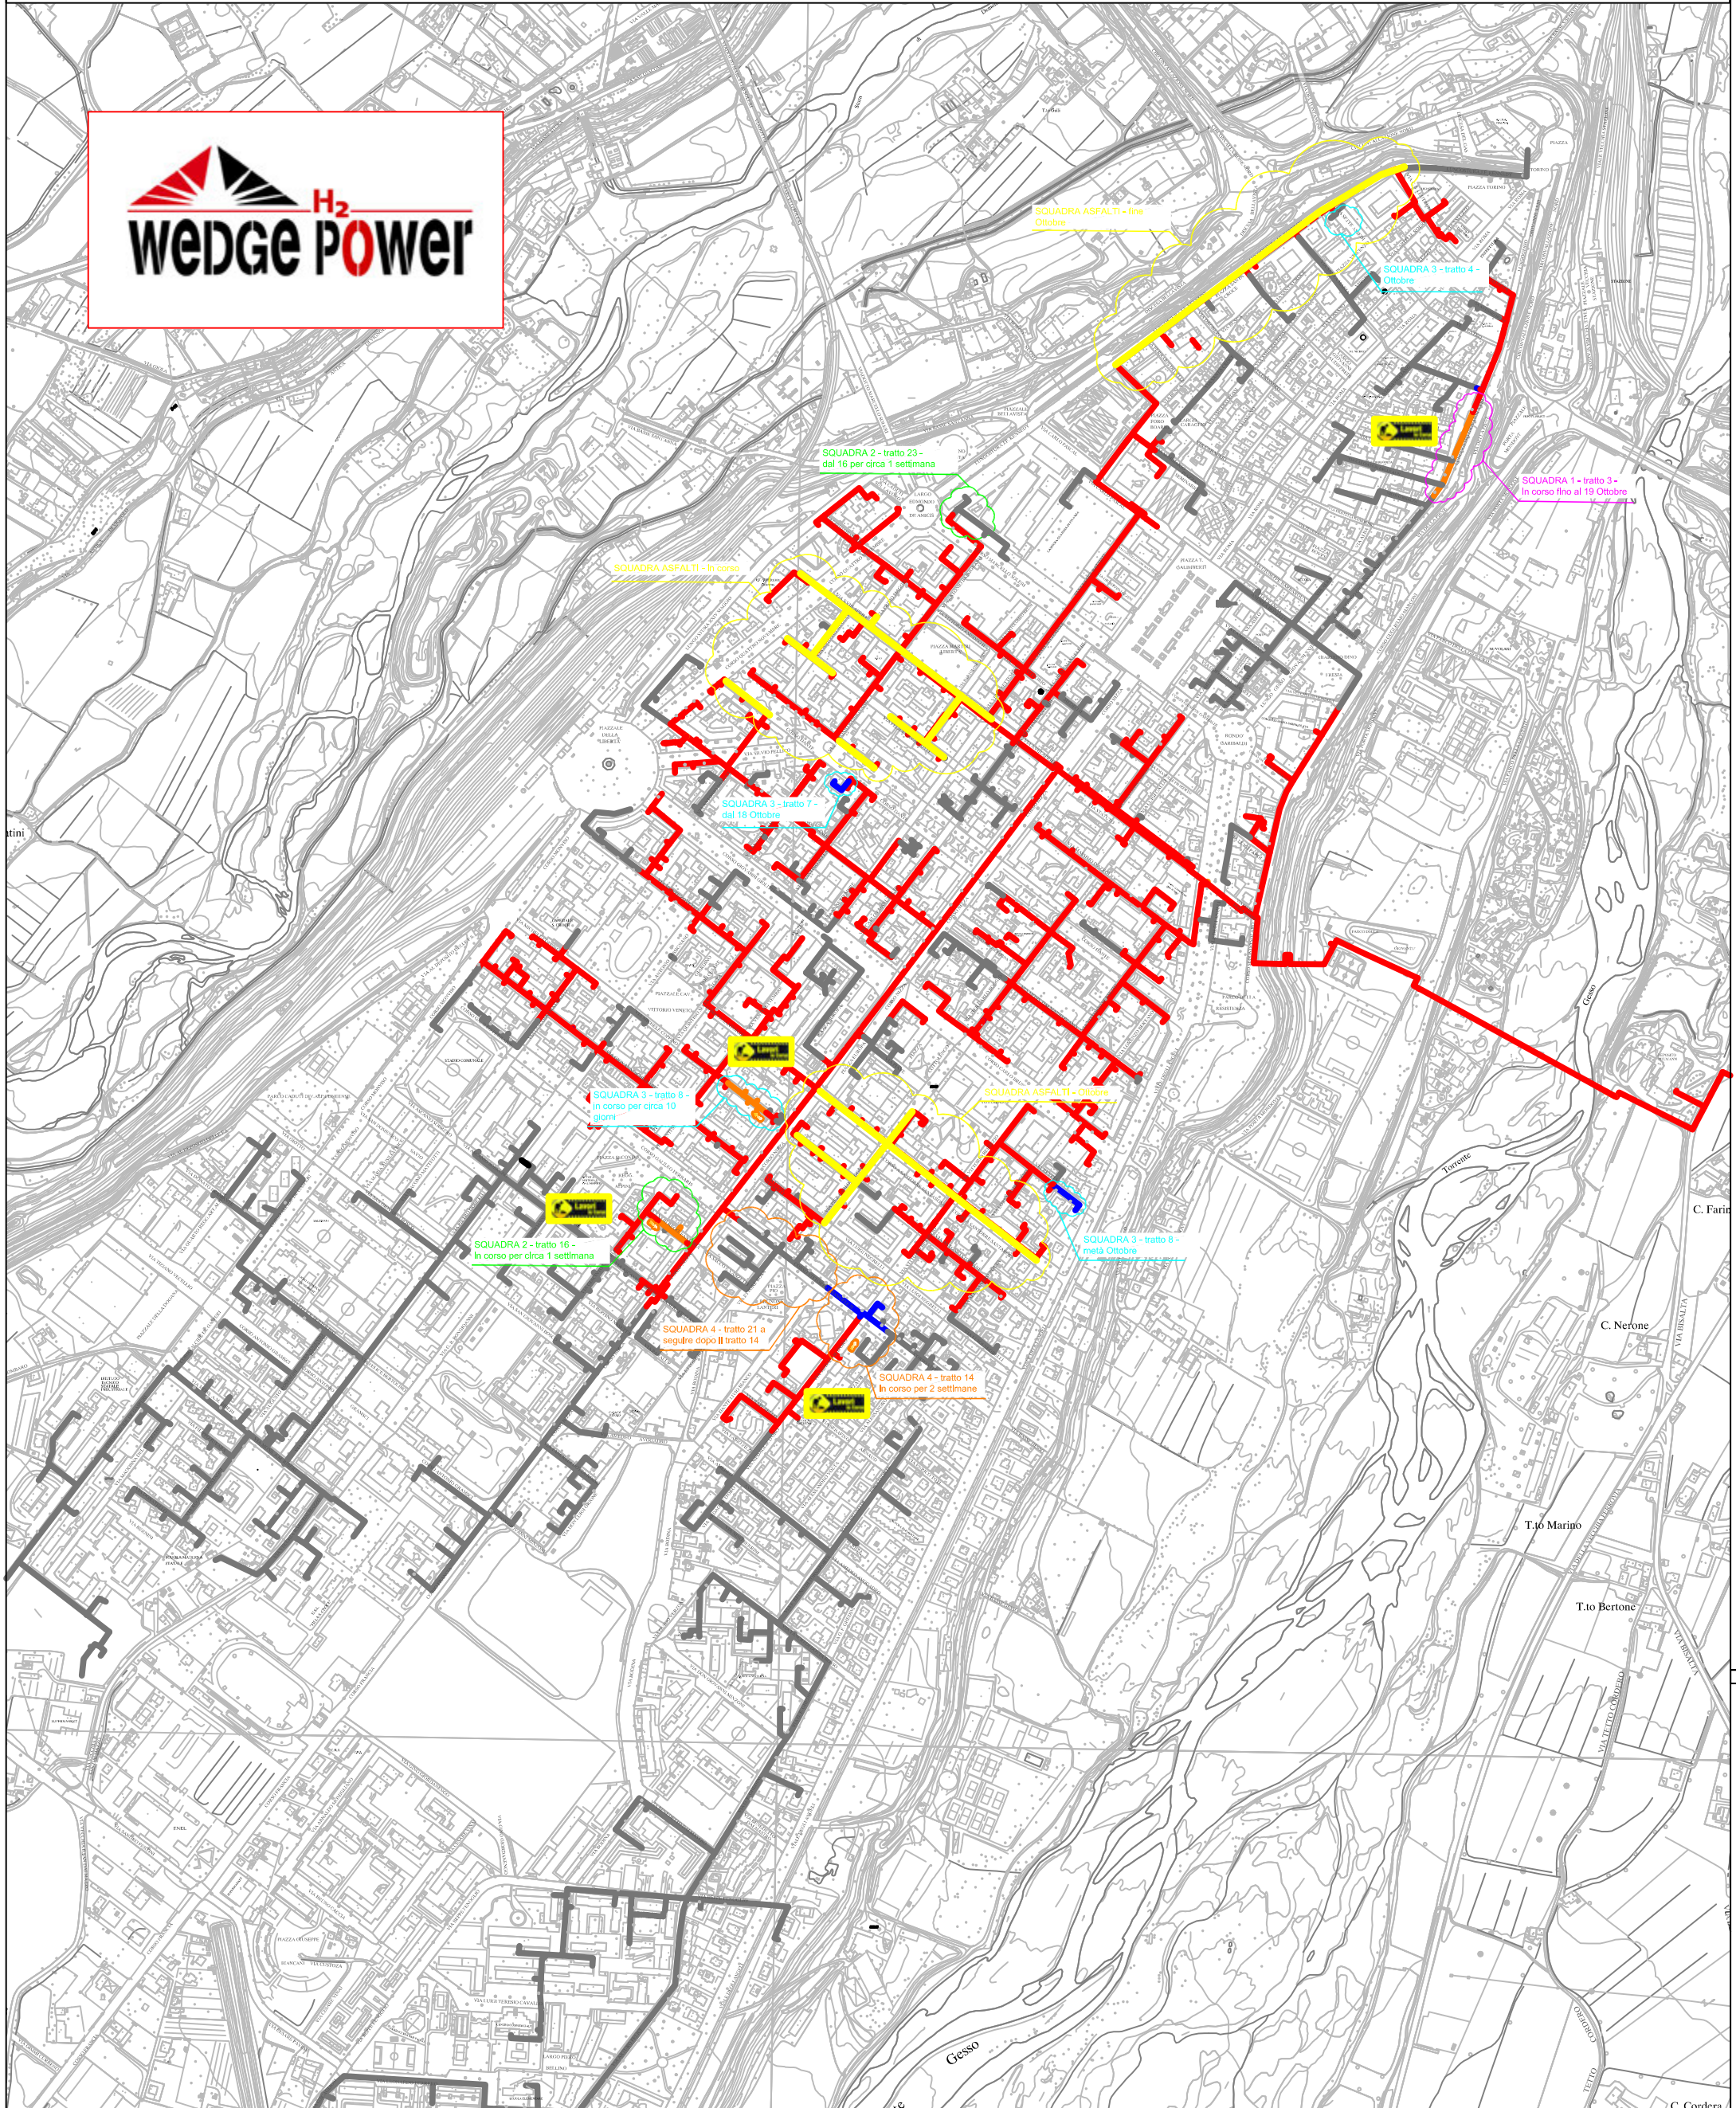

LAVORI DI POSA DEL TELERISCALDAMENTO AGGIORNATI AL 12 OTTOBRE 2018

LEGENDA:

- RETE IN PROGETTO
- LAVORI IN CORSO - AVANZAMENTO
- RETE REALIZZATA
- RETE DI PROSSIMA REALIZZAZIONE