


PLANIMETRIA RETE TLR - CITTA' DI CUNEO - ALTIPIANO

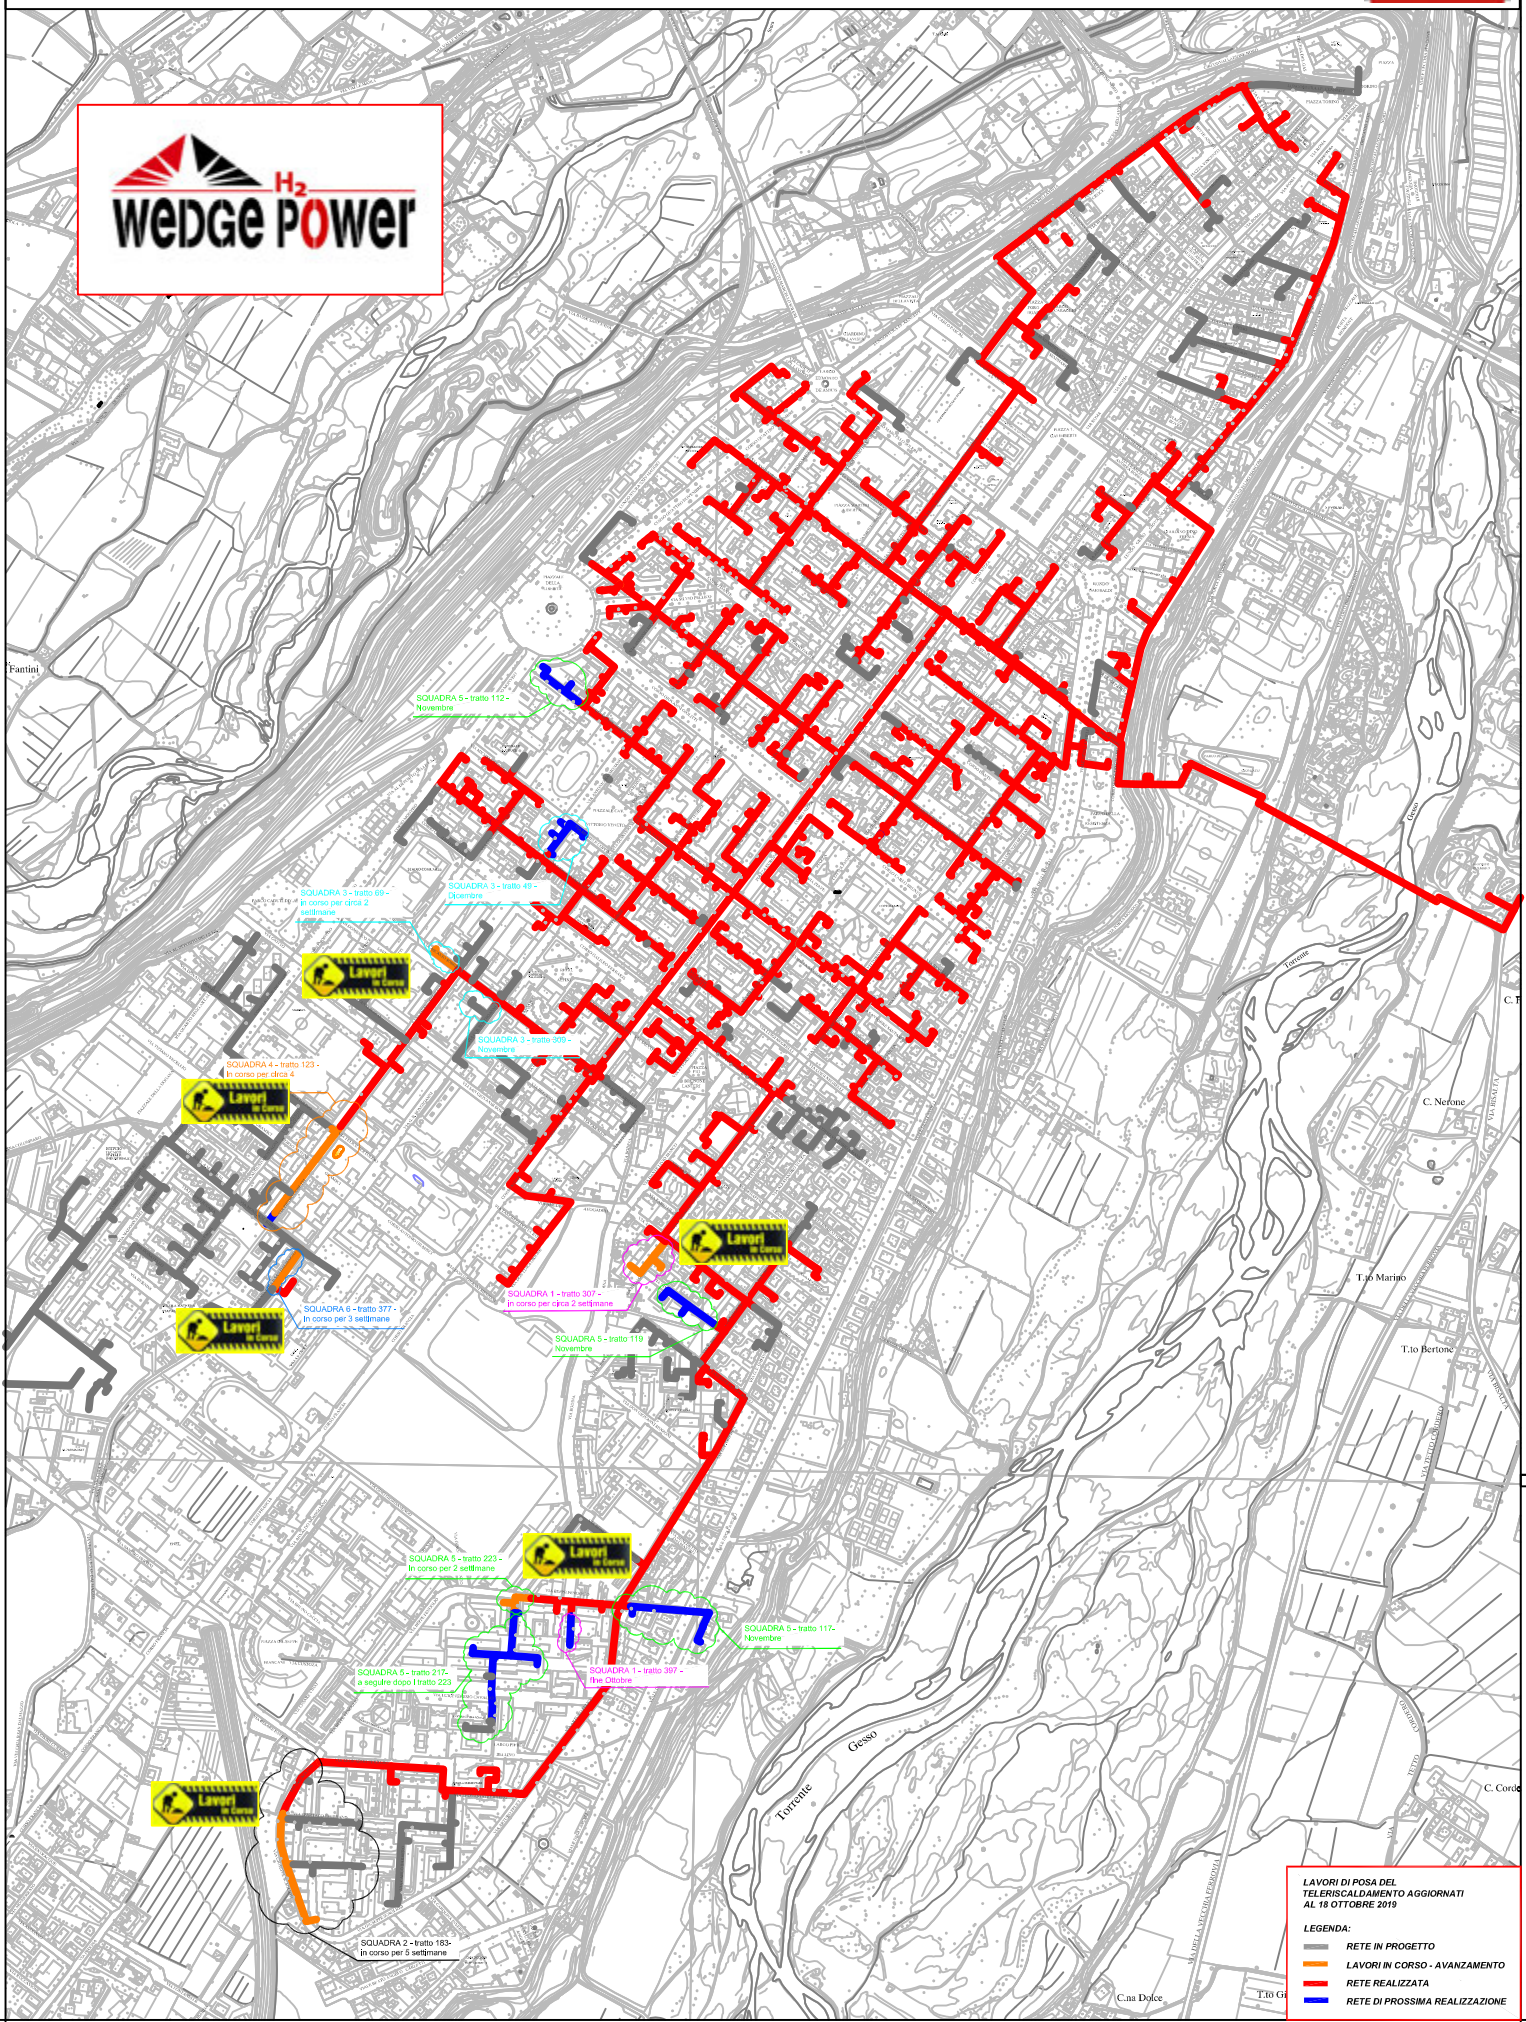

LAVORI DI POSA DEL
TELERISCALDAMENTO AGGIORNATI
AL 18 OTTOBRE 2019

LEGENDA:

- RETE IN PROGETTO
- LAVORI IN CORSO - AVANZAMENTO
- RETE REALIZZATA
- RETE DI PROSSIMA REALIZZAZIONE