


PLANIMETRIA RETE TLR - CITTA' DI CUNEO - ALTIPIANO

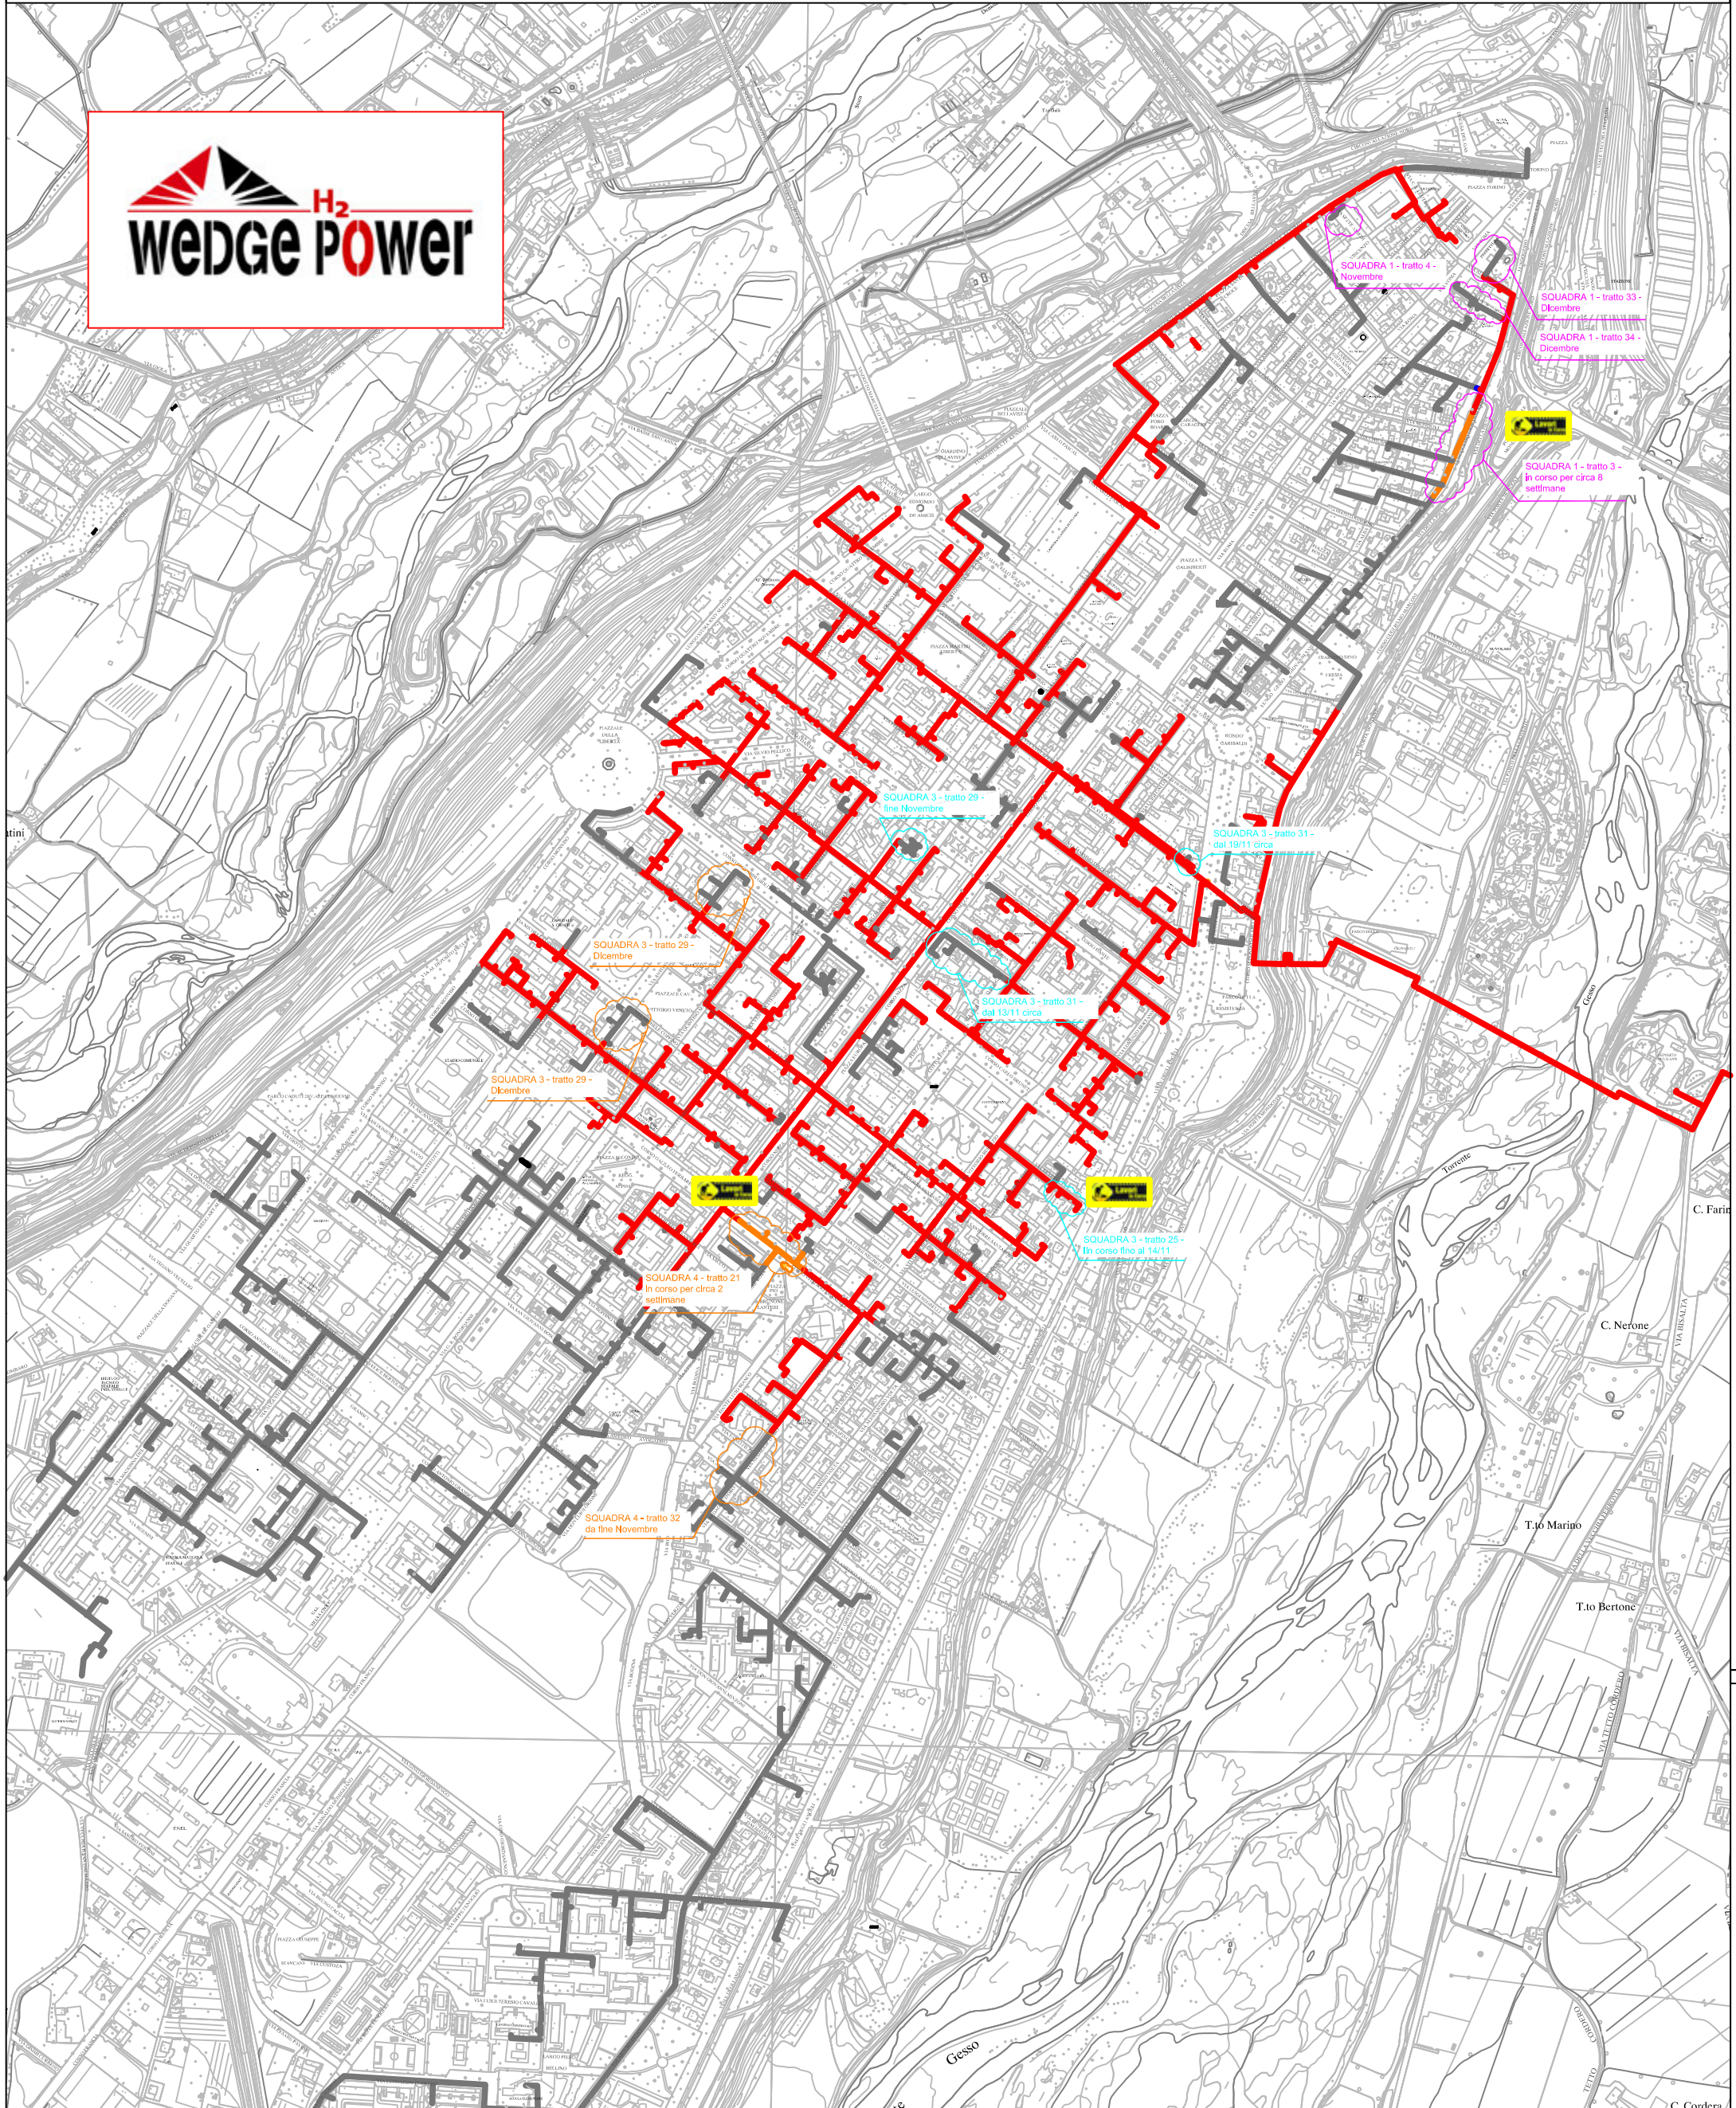

LAVORI DI POSA DEL
TELERISCALDAMENTO AGGIORNATI
AL 09 NOVEMBRE 2018

LEGENDA:

- RETE IN PROGETTO
- LAVORI IN CORSO - AVANZAMENTO
- RETE REALIZZATA
- RETE DI PROSSIMA REALIZZAZIONE