


PLANIMETRIA RETE TLR - CITTA' DI CUNEO - DETTAGLI



SQUADRA 2

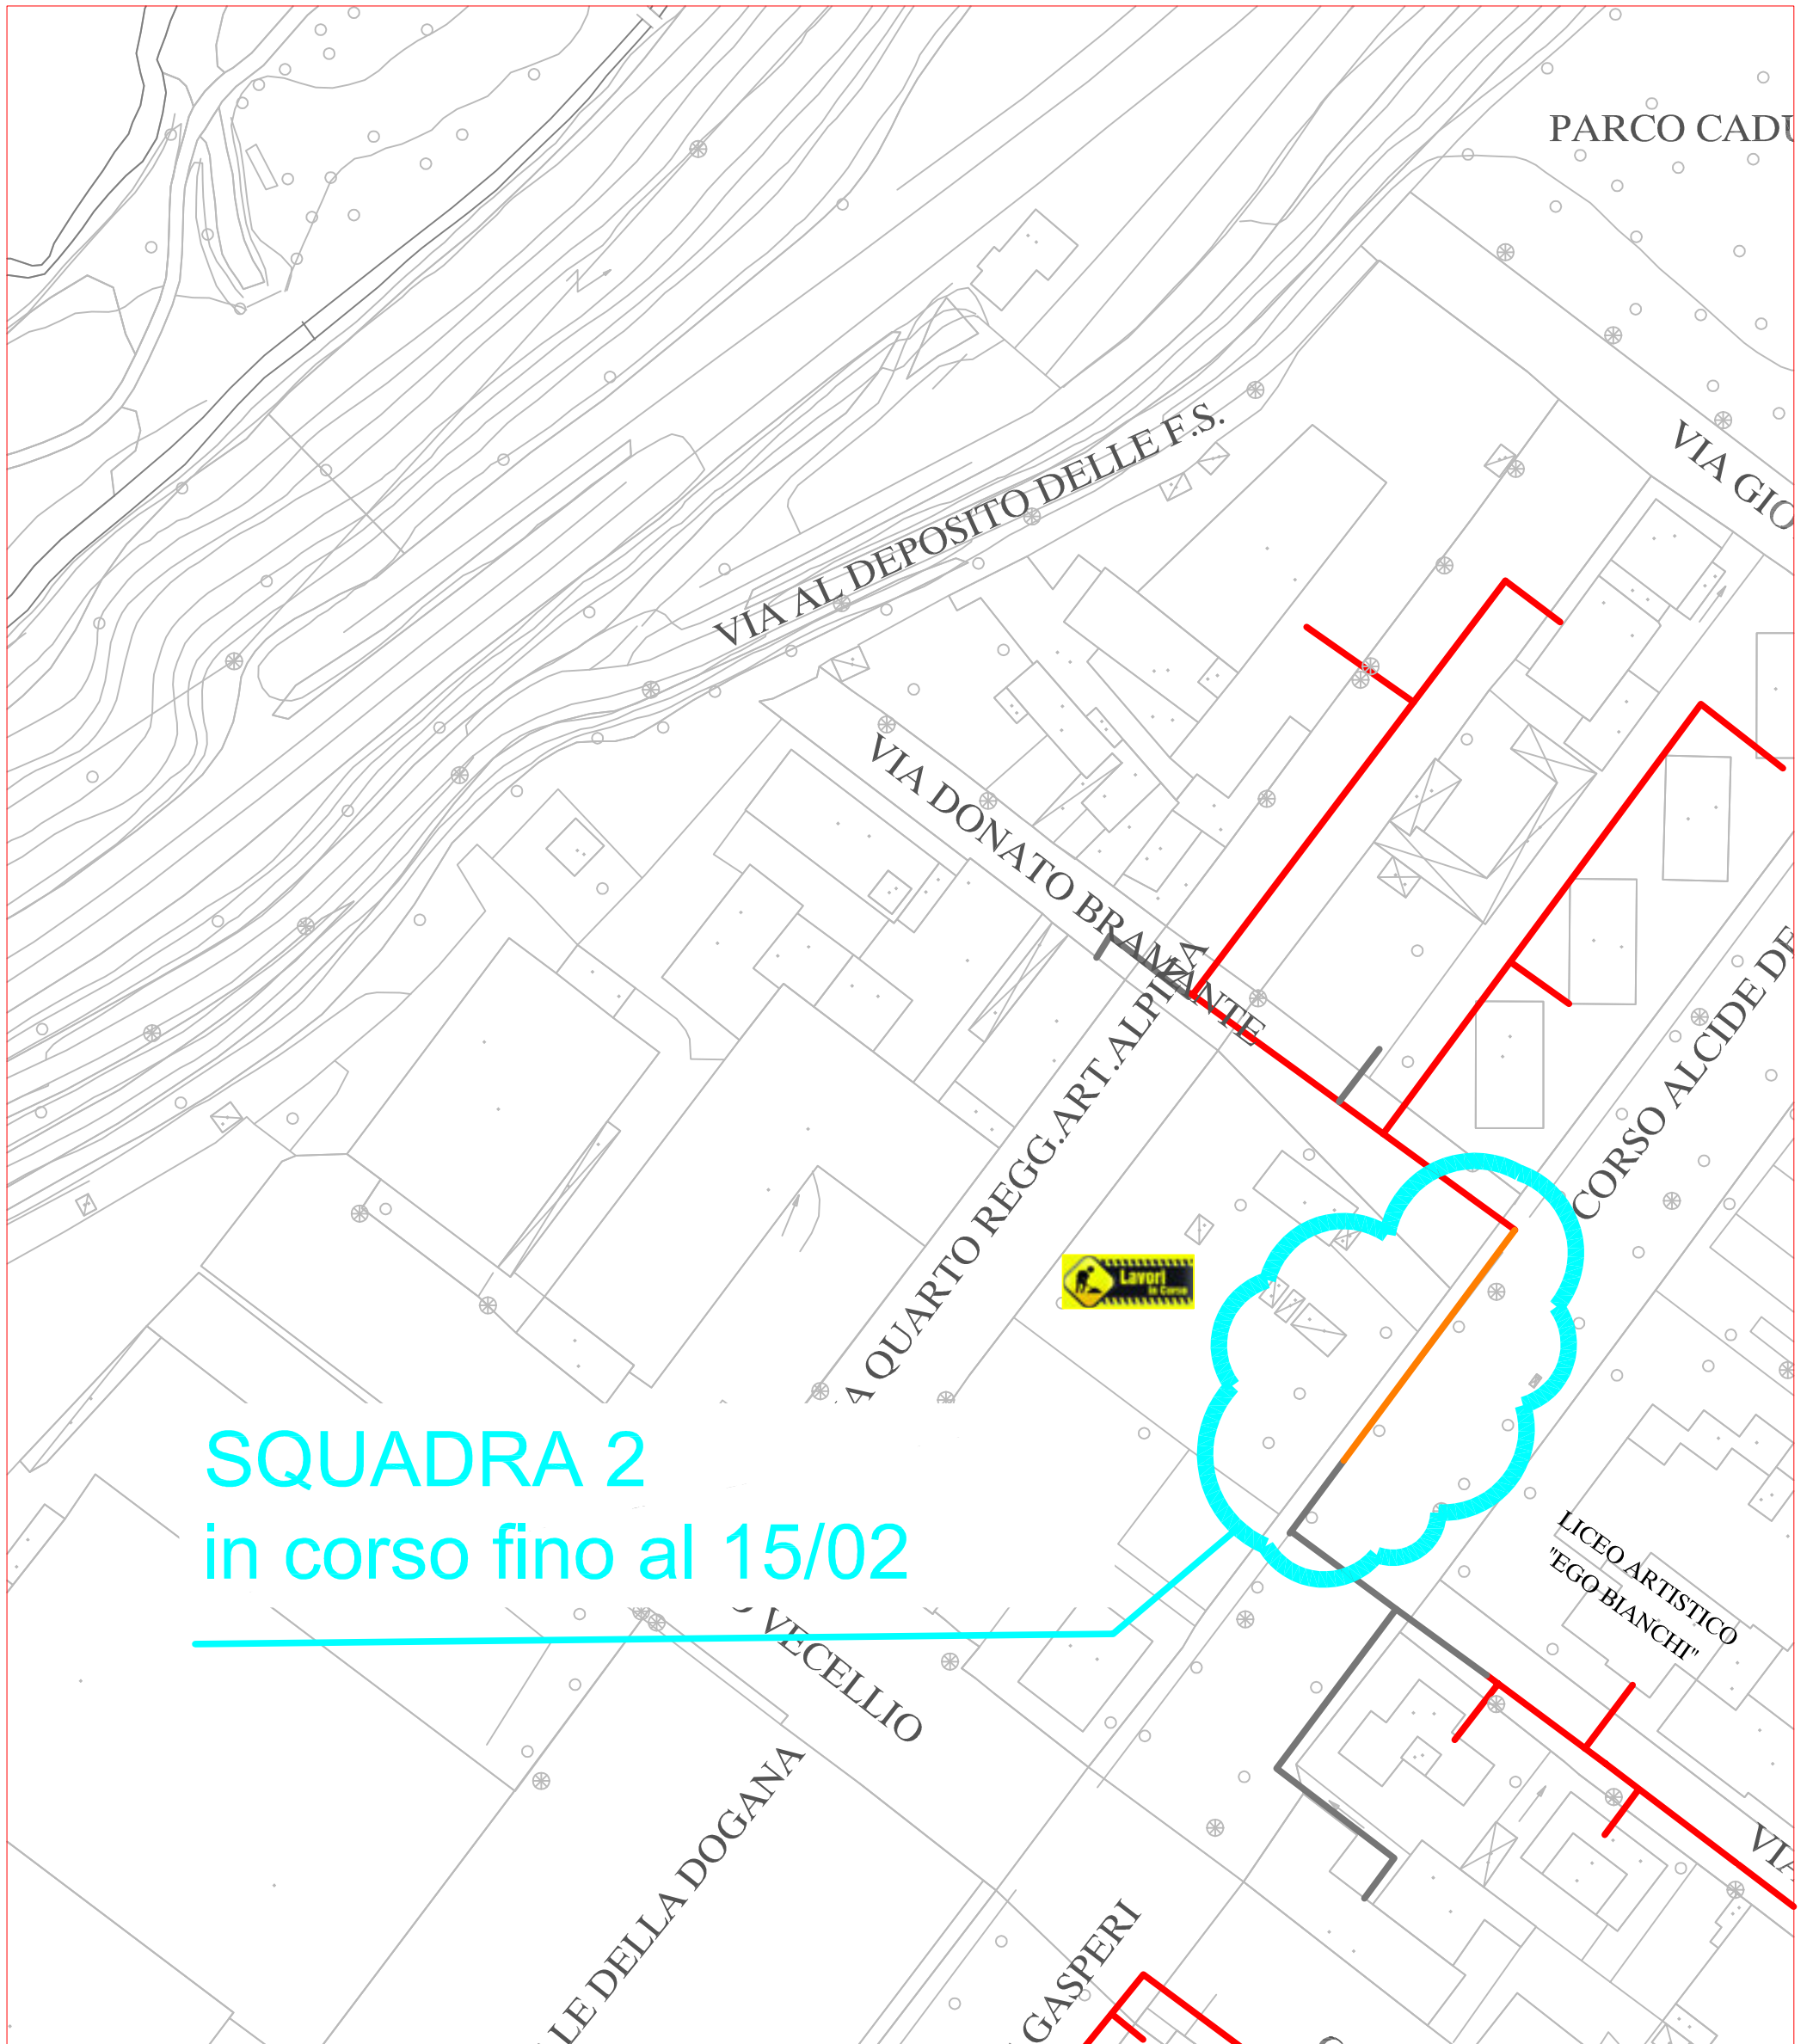

SQUADRA 2
in corso fino al 15/02

LAVORI DI POSA DEL
TELERISCALDAMENTO AGGIORNATI
AL 12 FEBBRAIO 2021

LEGENDA:

- RETE IN PROGETTO
- LAVORI IN CORSO - AVANZAMENTO
- RETE REALIZZATA
- RETE DI PROSSIMA REALIZZAZIONE



www.wpower.it