


PLANIMETRIA RETE TLR - CITTA' DI CUNEO - DORSALE

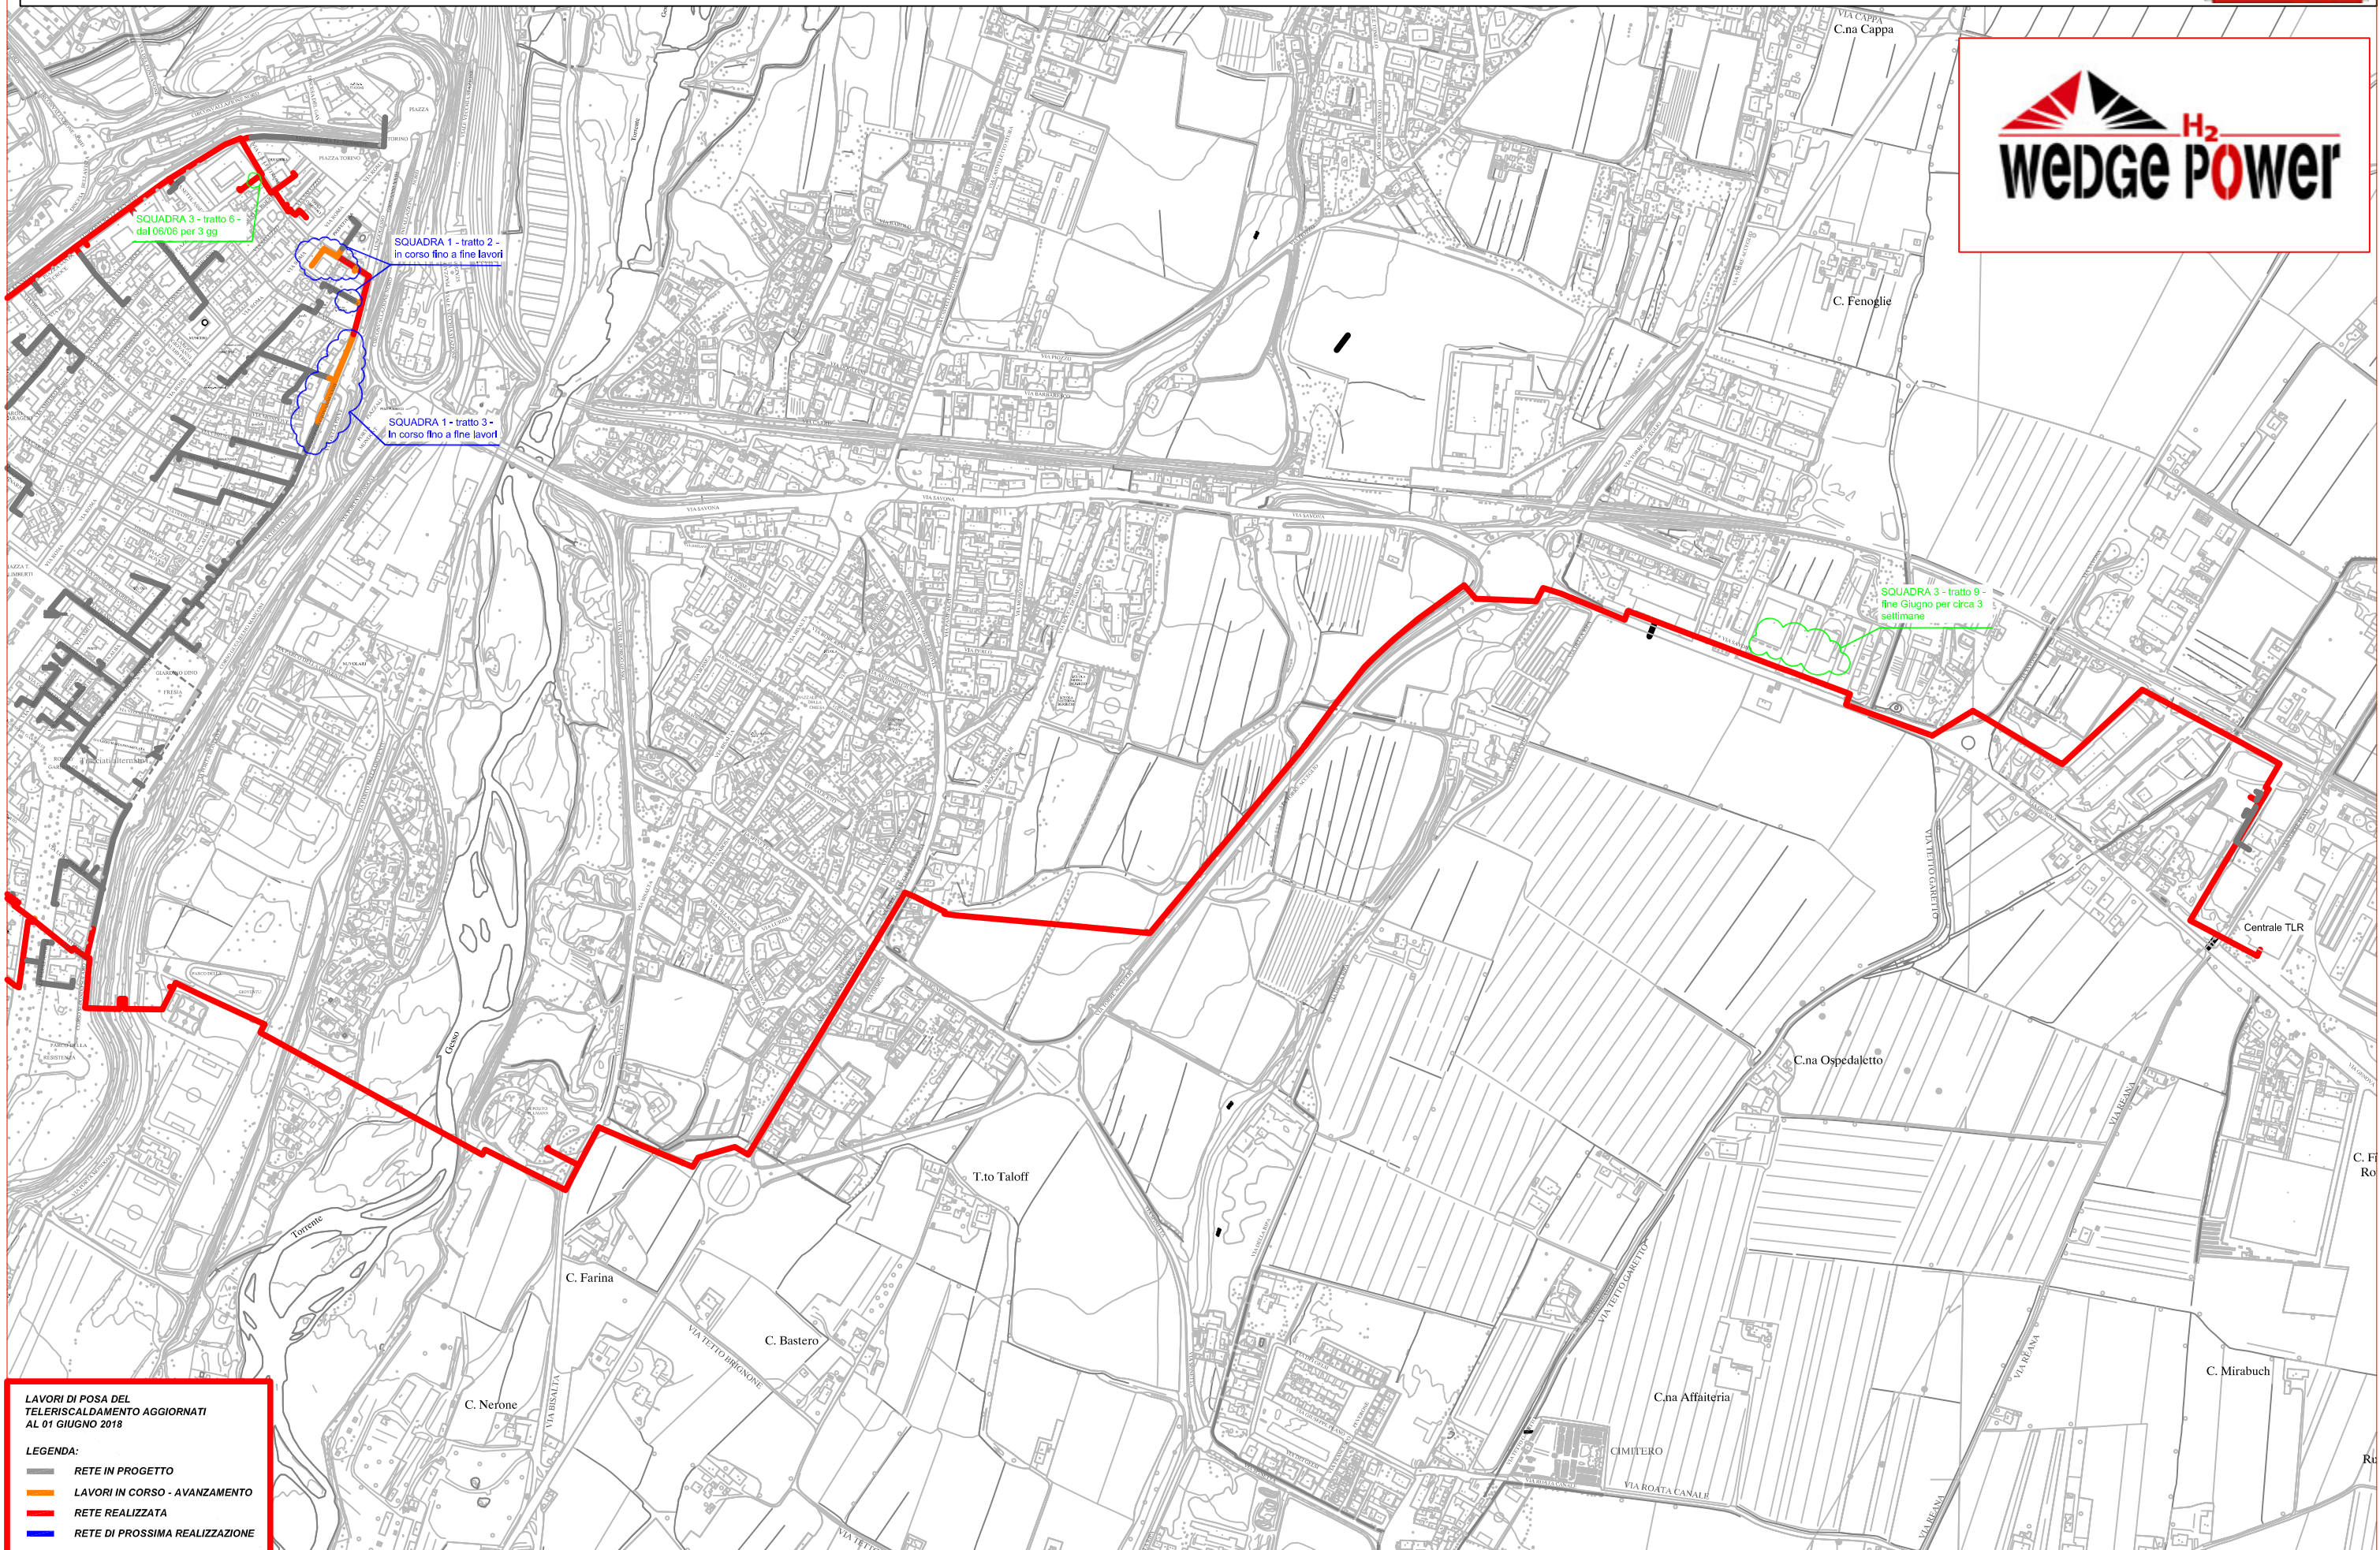

LAVORI DI POSA DEL TELERISCALDAMENTO AGGIORNATI AL 01 GIUGNO 2018

LEGENDA:

- RETE IN PROGETTO
- LAVORI IN CORSO - AVANZAMENTO
- RETE REALIZZATA
- RETE DI PROSSIMA REALIZZAZIONE