


# PLANIMETRIA RETE TLR - CITTA' DI CUNEO - DORSALE

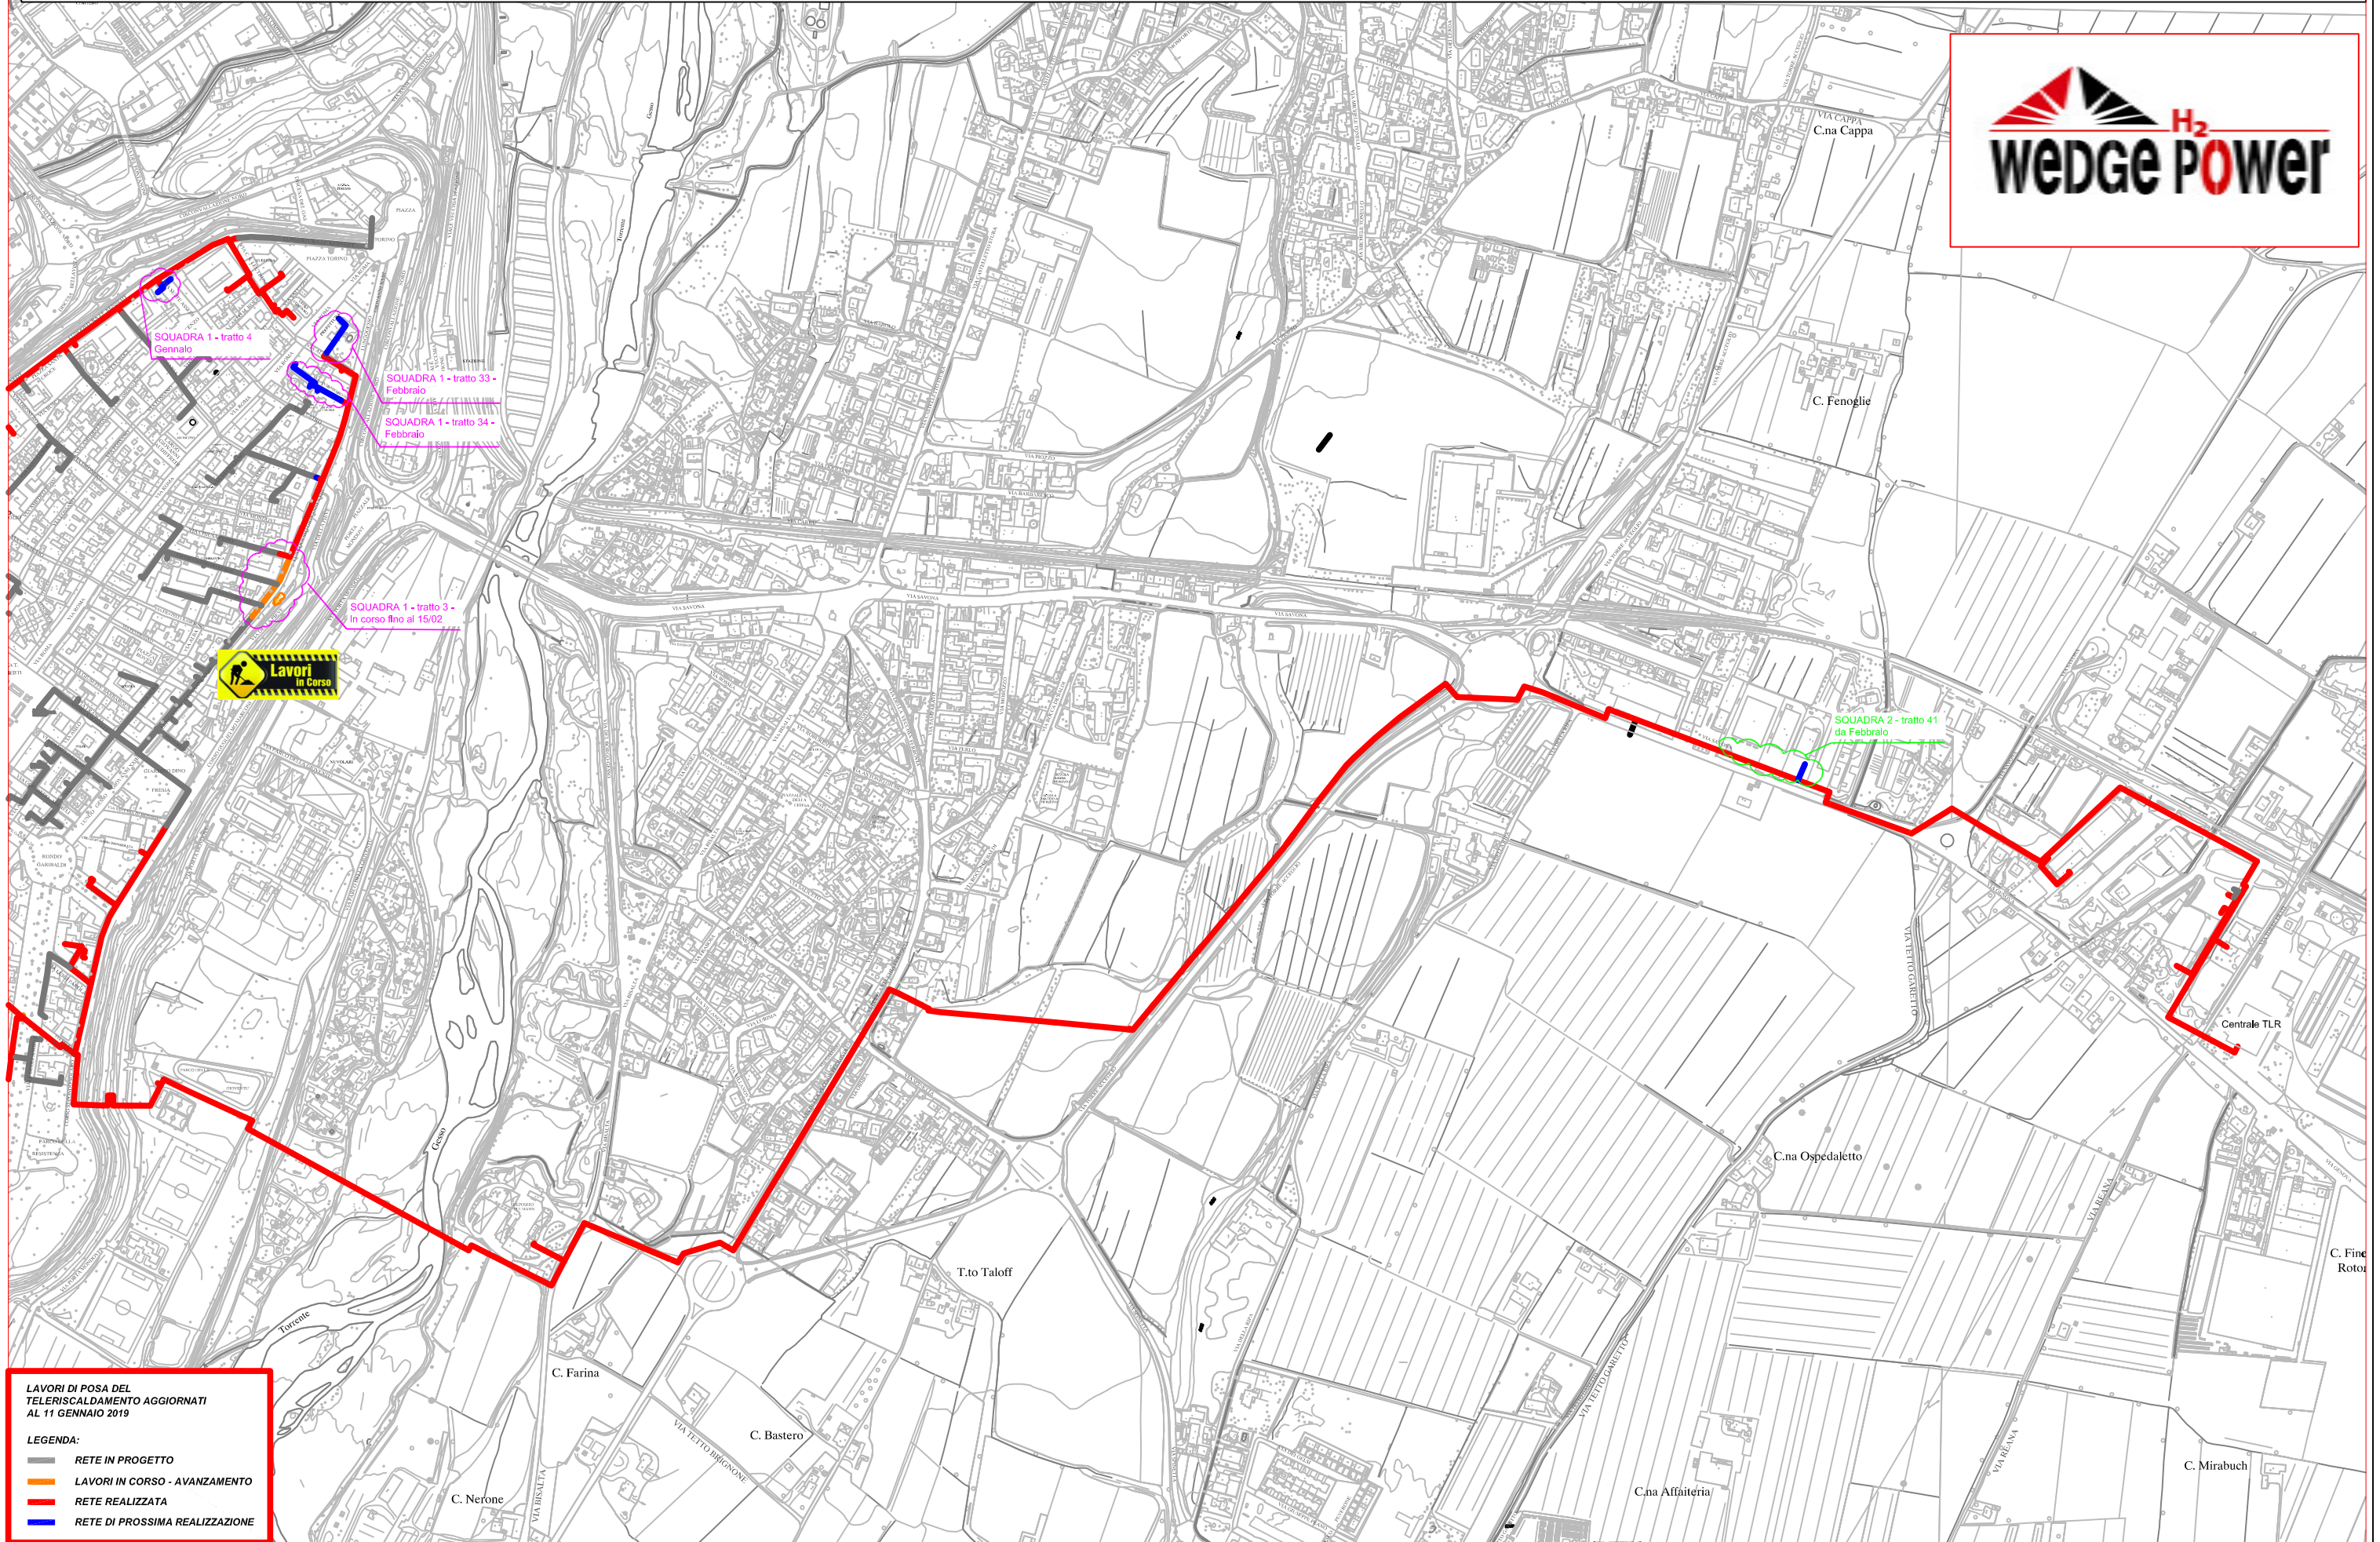

LAVORI DI POSA DEL Teleriscaldamento AGGIORNATI AL 11 GENNAIO 2019

LEGENDA:

- RETE IN PROGETTO
- LAVORI IN CORSO - AVANZAMENTO
- RETE REALIZZATA
- RETE DI PROSSIMA REALIZZAZIONE