


PLANIMETRIA RETE TLR - CITTA' DI CUNEO - DORSALE

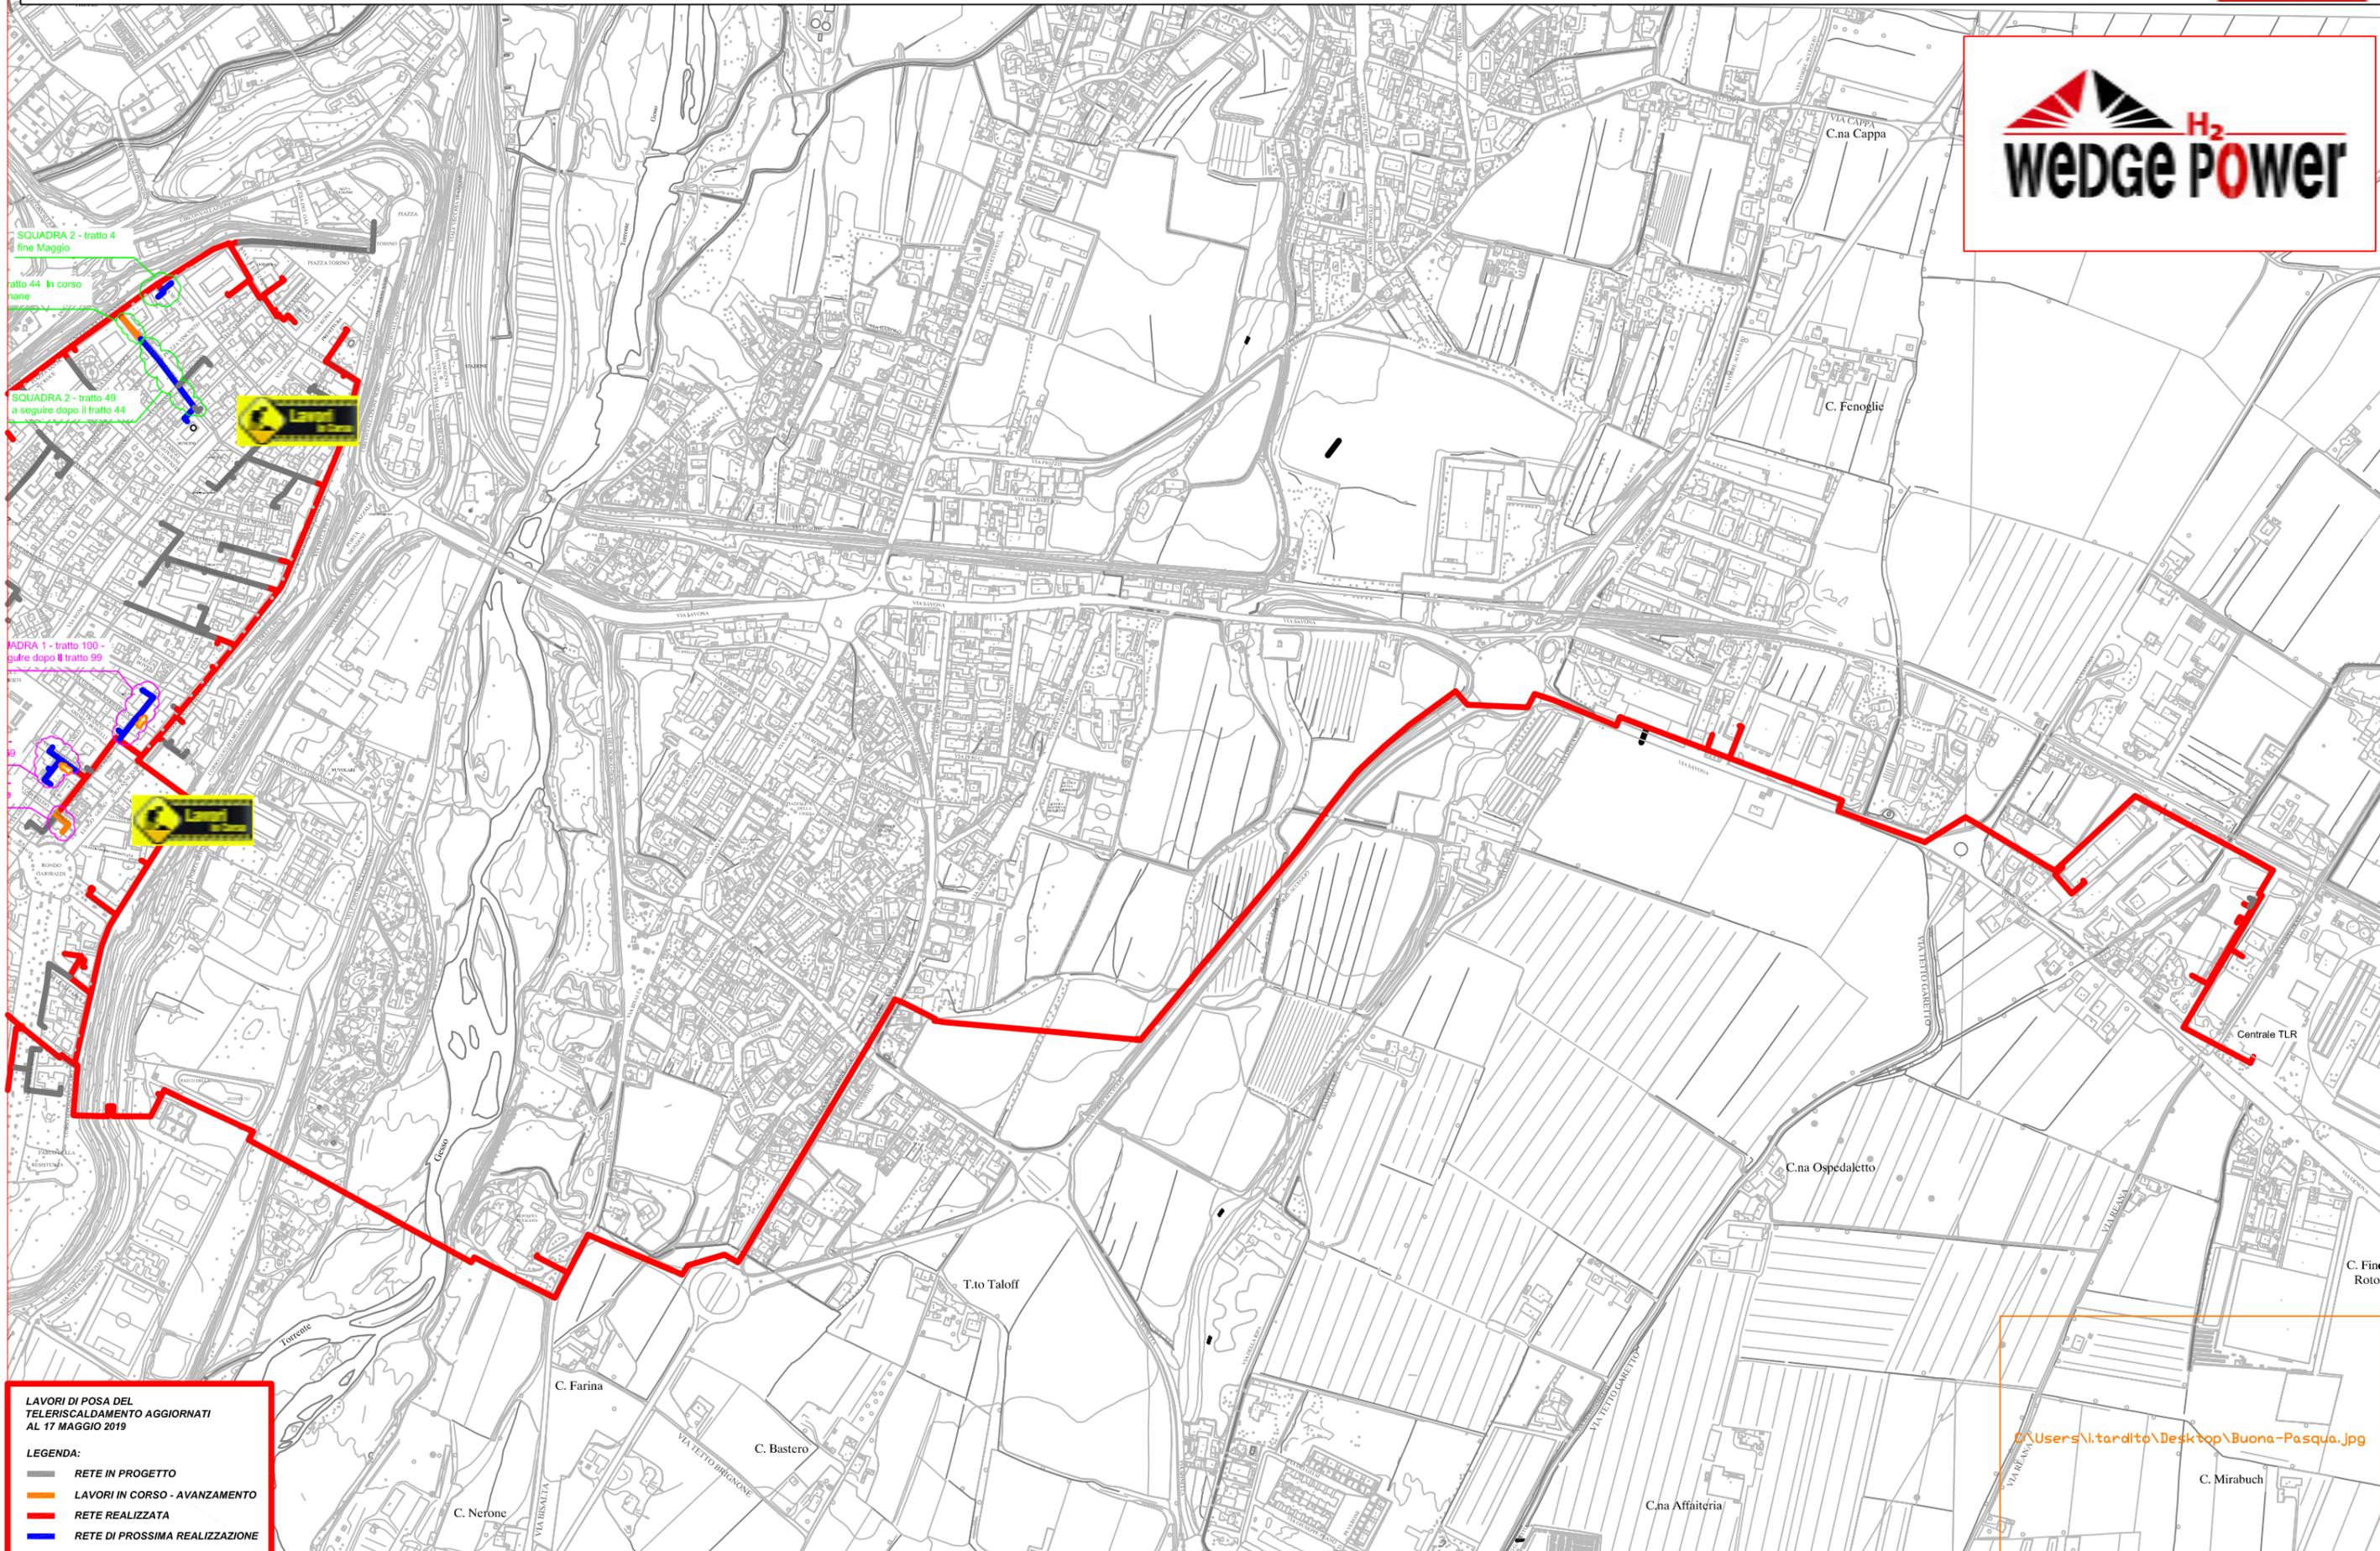

SQUADRA 2 - tratto 4
fine Maggio

tratto 44 In corso
lavori

SQUADRA 2 - tratto 49
a seguire dopo il tratto 44

SQUADRA 1 - tratto 100
a seguire dopo il tratto 99

LAVORI DI POSA DEL
TELERISCALDAMENTO AGGIORNATI
AL 17 MAGGIO 2019

LEGENDA:

- RETE IN PROGETTO
- LAVORI IN CORSO - AVANZAMENTO
- RETE REALIZZATA
- RETE DI PROSSIMA REALIZZAZIONE

C:\Users\N.tardito\Desktop\Buona-Pasqua.jpg