


PLANIMETRIA RETE TLR - CITTA' DI CUNEO - DORSALE

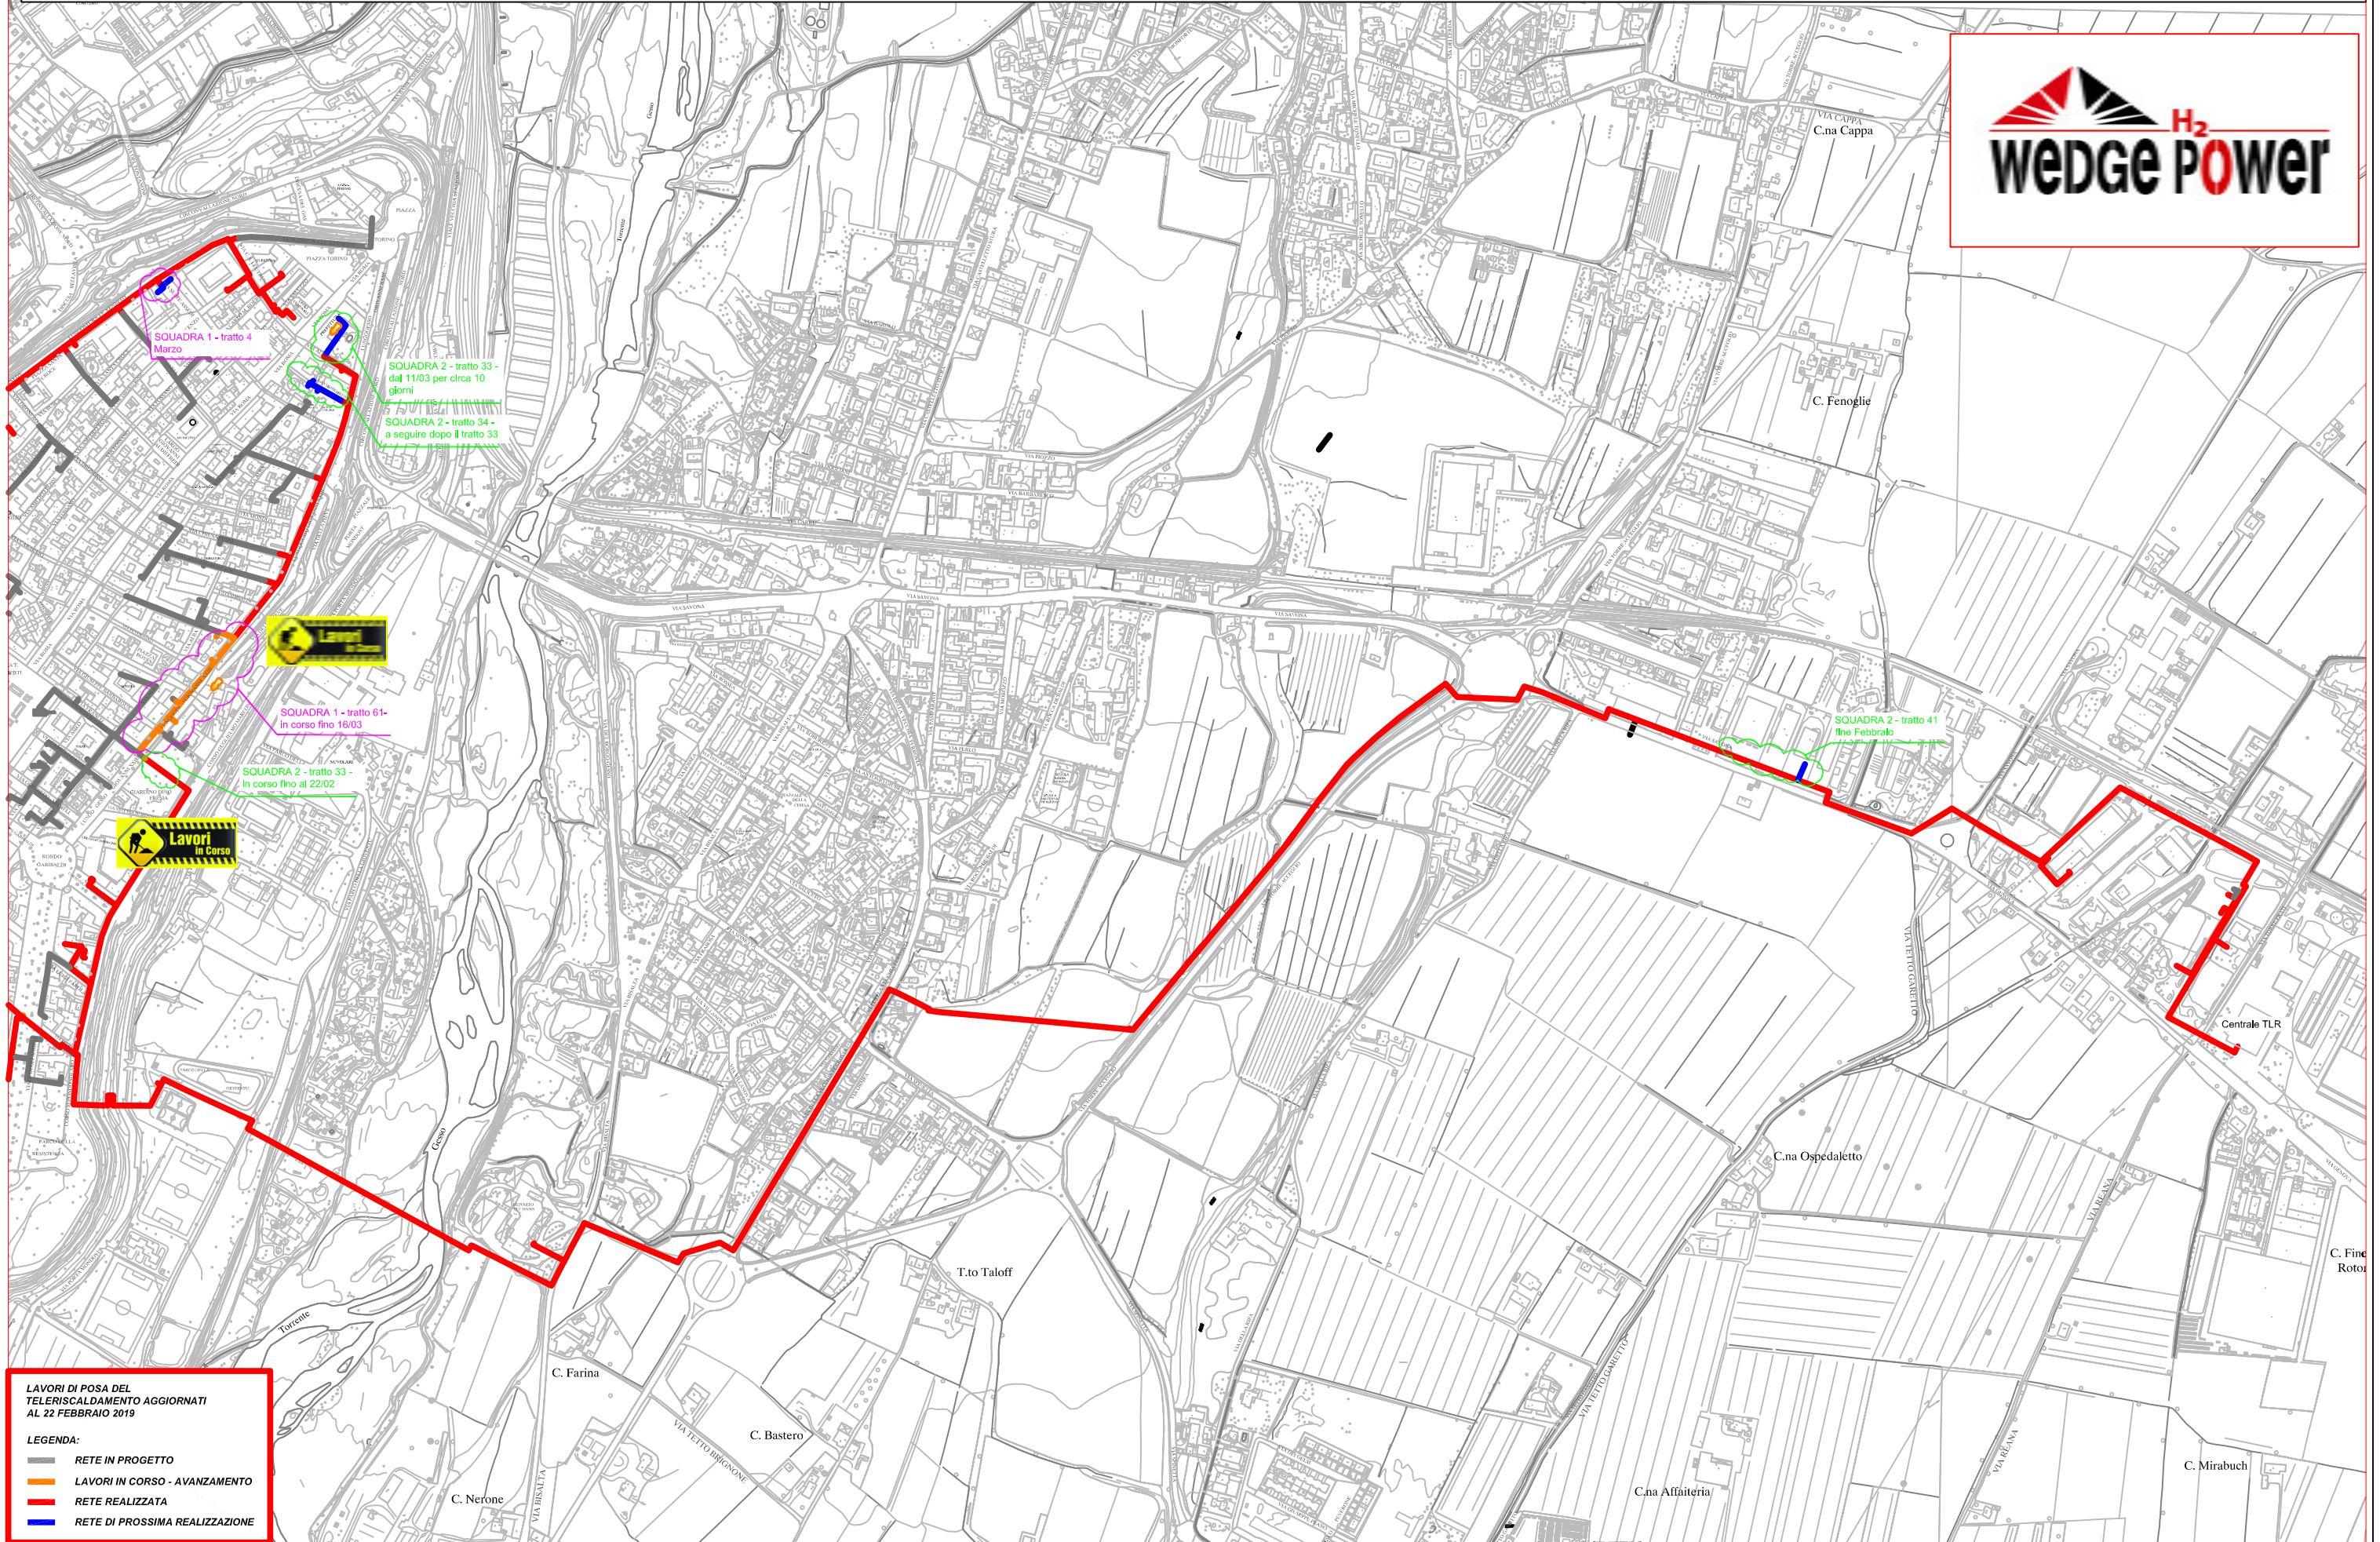

LAVORI DI POSA DEL TELERISCALDAMENTO AGGIORNATI AL 22 FEBBRAIO 2019

LEGENDA:

- RETE IN PROGETTO
- LAVORI IN CORSO - AVANZAMENTO
- RETE REALIZZATA
- RETE DI PROSSIMA REALIZZAZIONE

SQUADRA 1 - tratto 4
Marzo

SQUADRA 2 - tratto 33 -
dal 11/03 per circa 10
giorni

SQUADRA 2 - tratto 34 -
a seguire dopo il tratto 33



SQUADRA 1 - tratto 61-
in corso fino 16/03

SQUADRA 2 - tratto 33 -
in corso fino al 22/02



SQUADRA 2 - tratto 41
fine Febbraio

Centrale TLR

C.na Ospedaletto

C. Fine
Roto

C. Mirabuch

C.na Affaiteria

T.to Taloff

C. Bastero

C. Farina

C. Nerone