


PLANIMETRIA RETE TLR - CITTA' DI CUNEO - DORSALE

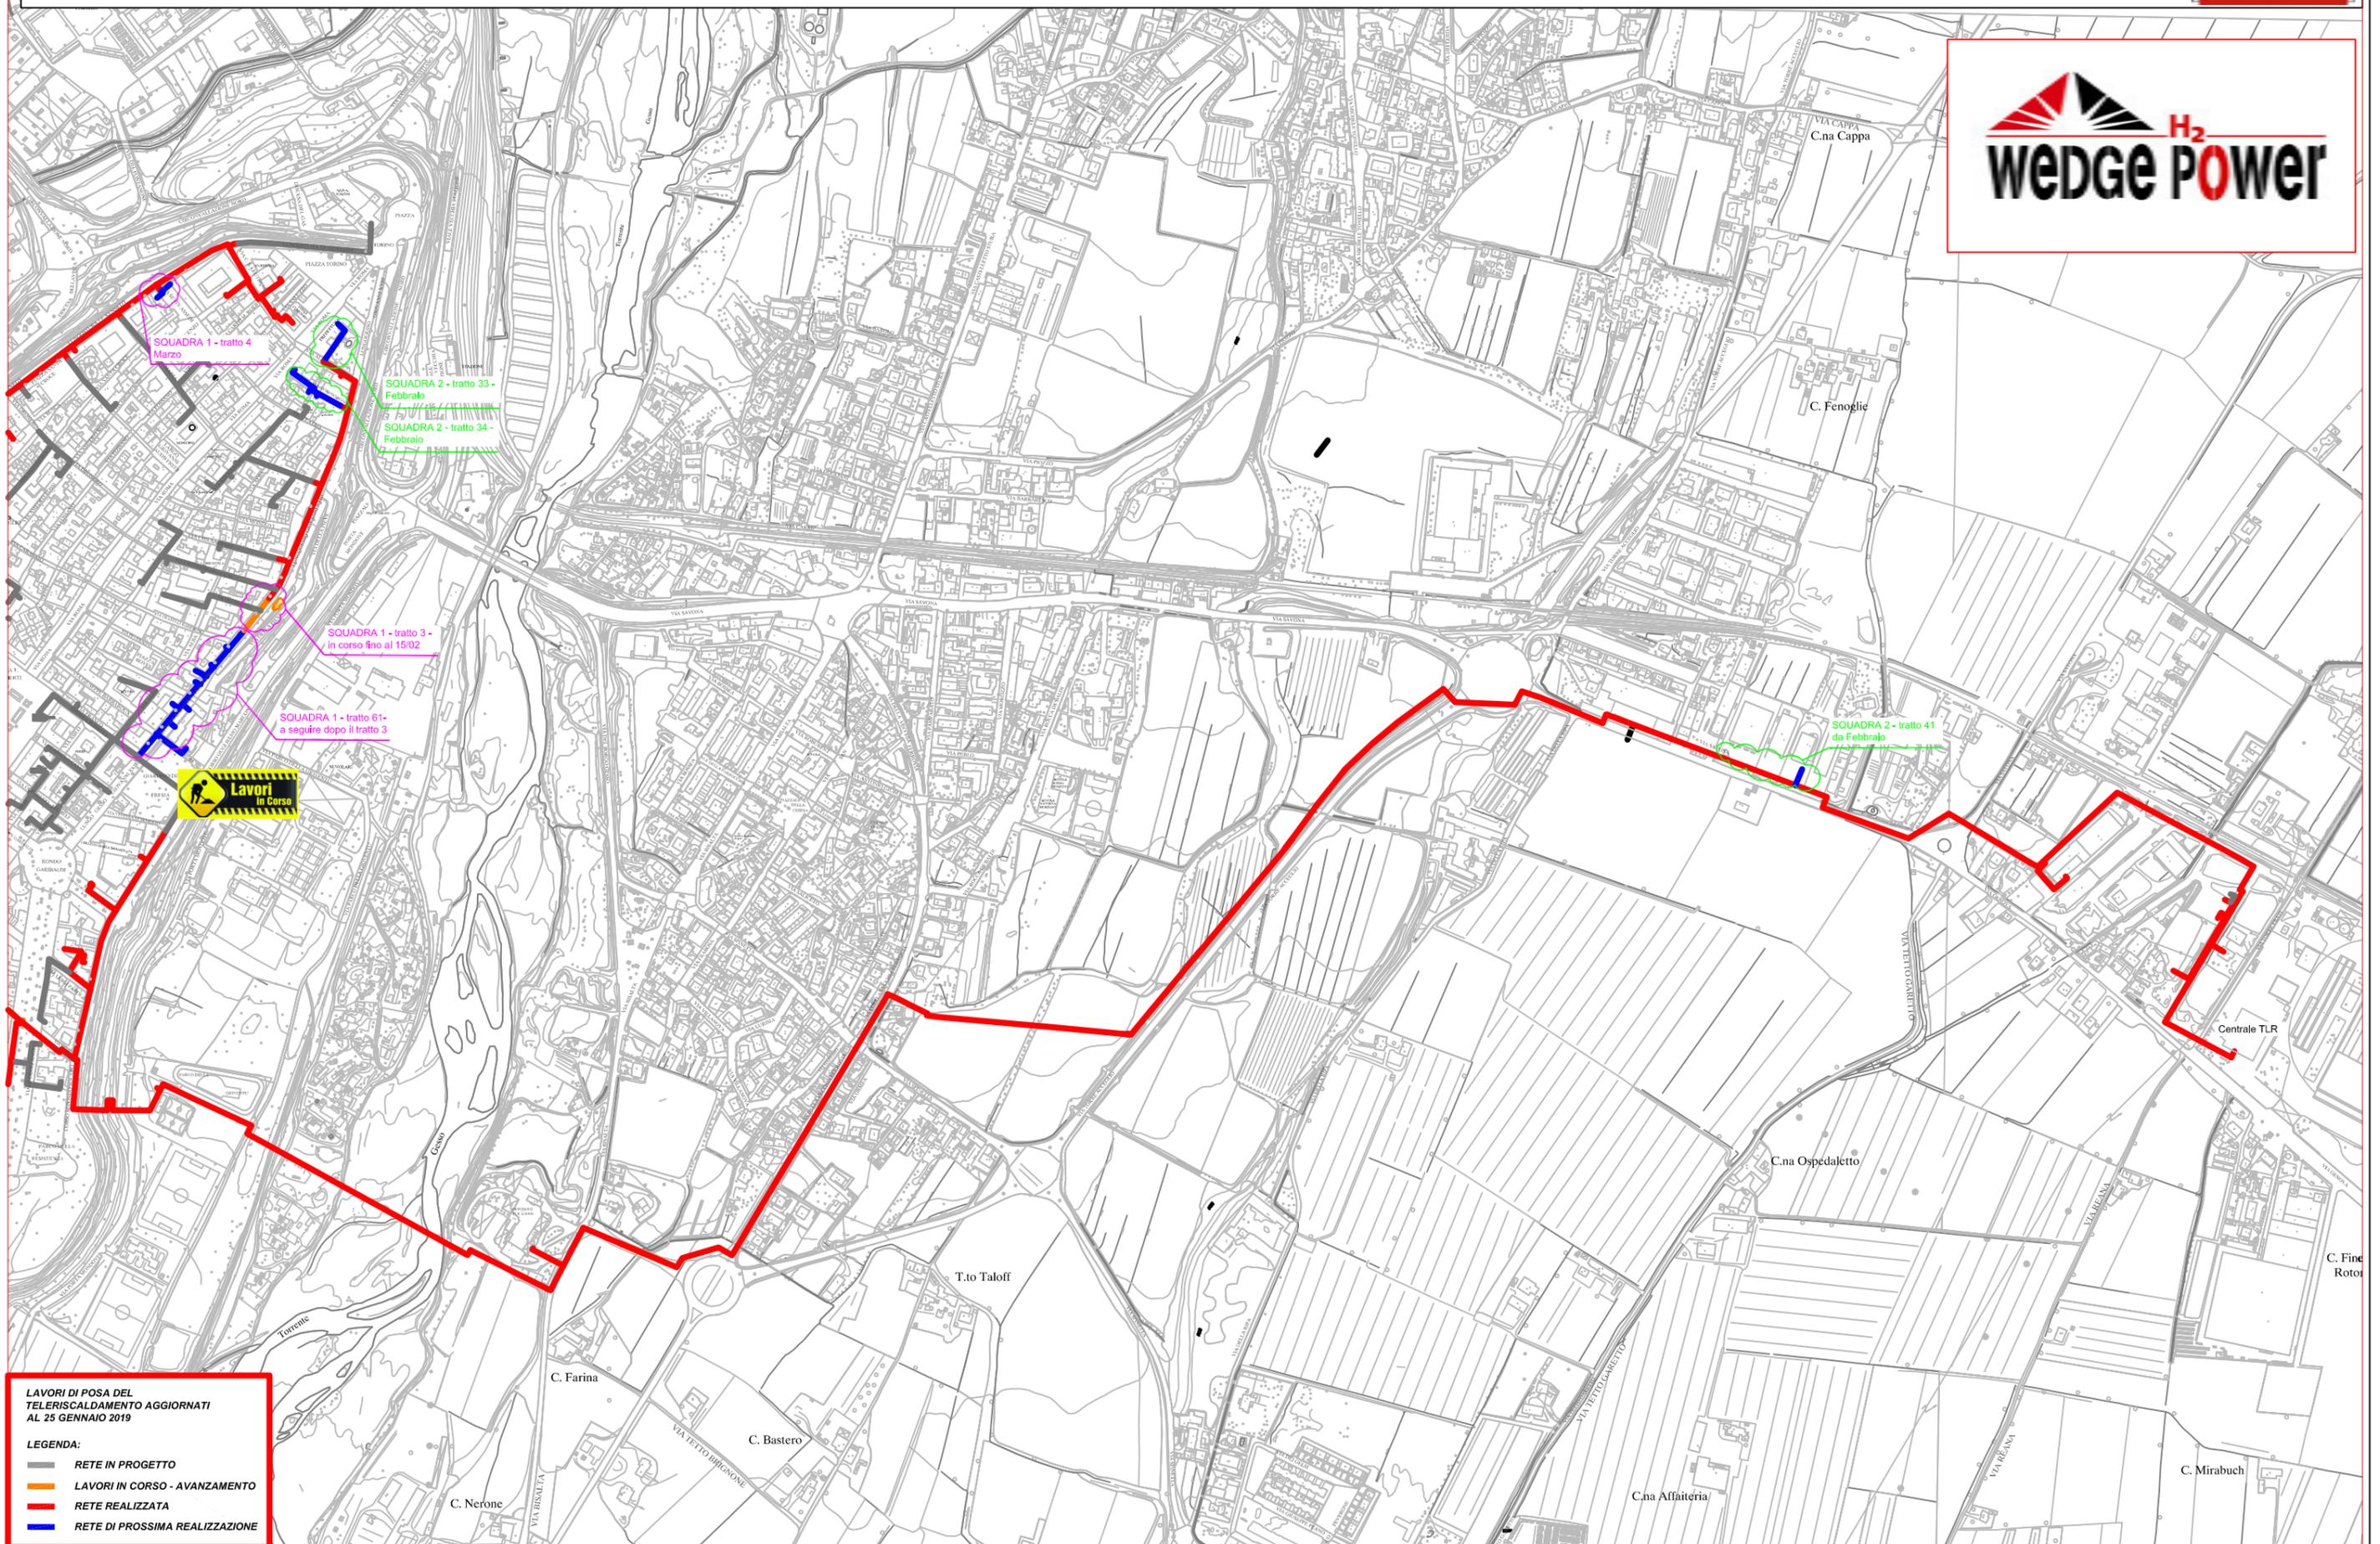

SQUADRA 1 - tratto 4
Marzo

SQUADRA 2 - tratto 33 -
Febbraio
SQUADRA 2 - tratto 34 -
Febbraio

SQUADRA 1 - tratto 3 -
in corso fino al 15/02

SQUADRA 1 - tratto 61 -
a seguire dopo il tratto 3

SQUADRA 2 - tratto 41
da Febbraio



**LAVORI DI POSA DEL
TELERISCALDAMENTO AGGIORNATI
AL 25 GENNAIO 2019**

LEGENDA:

- RETE IN PROGETTO
- LAVORI IN CORSO - AVANZAMENTO
- RETE REALIZZATA
- RETE DI PROSSIMA REALIZZAZIONE