


PLANIMETRIA RETE TLR - CITTA' DI CUNEO - DORSALE

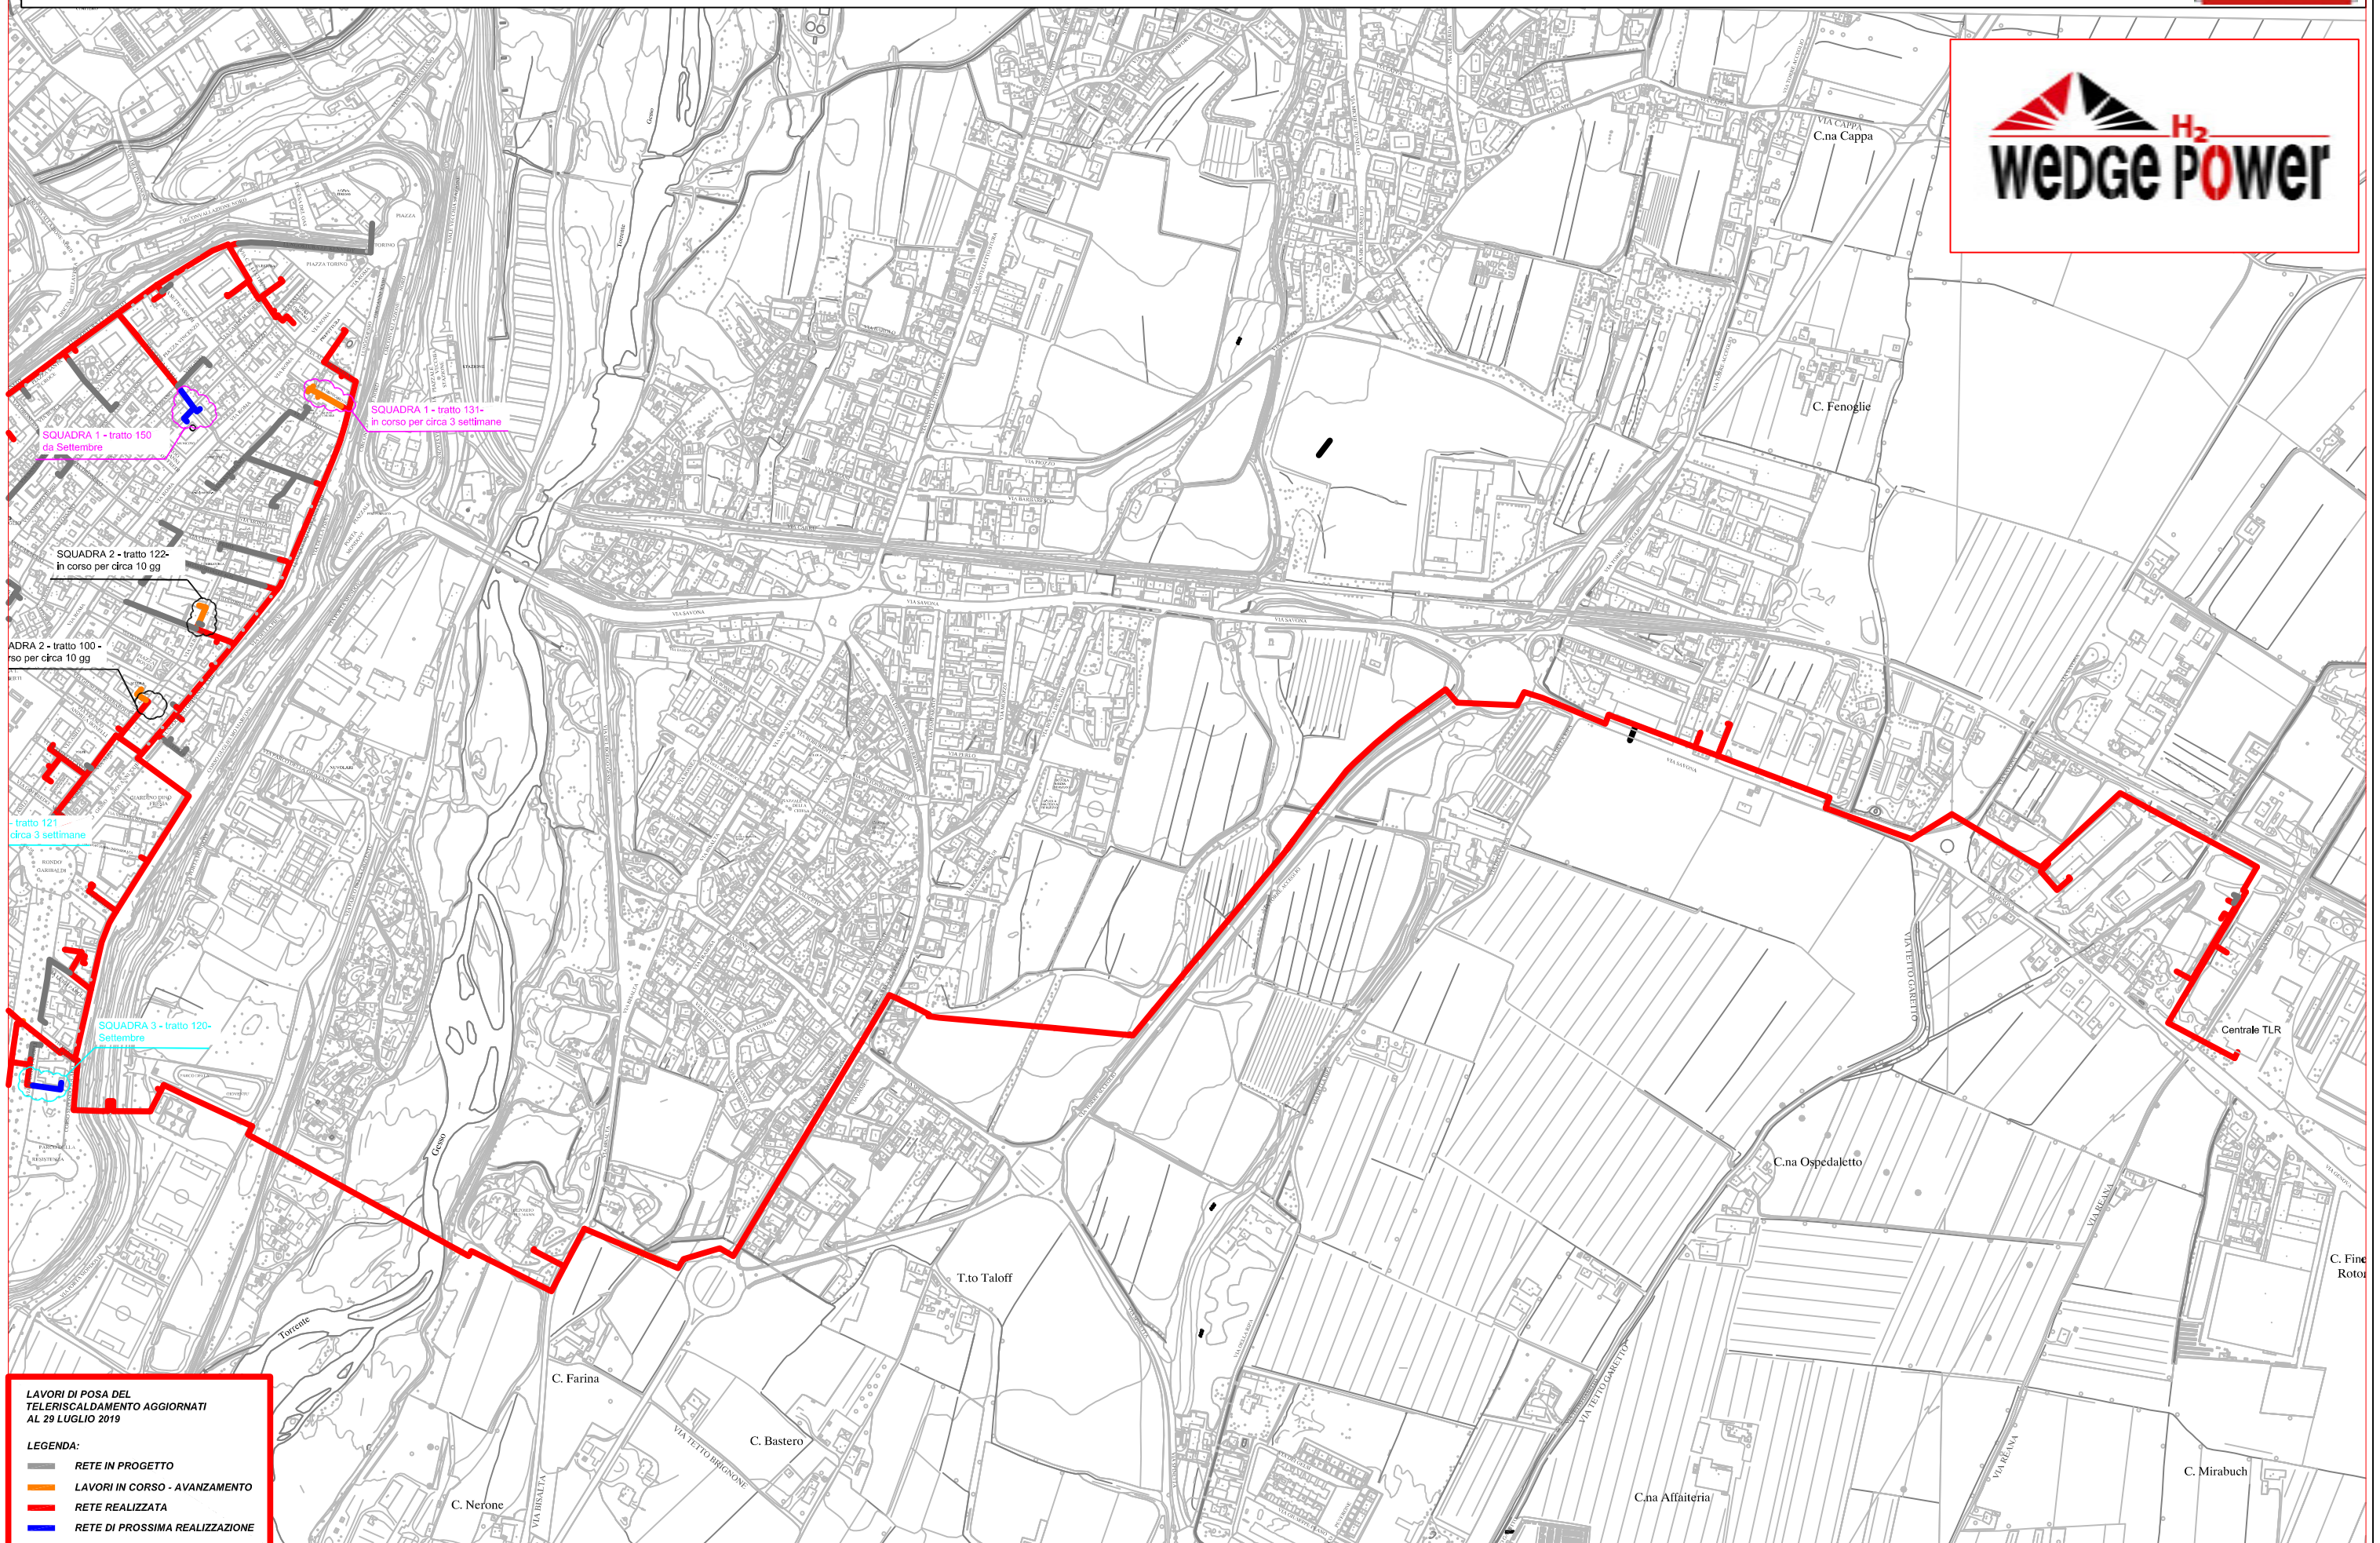

LAVORI DI POSA DEL TELERISCALDAMENTO AGGIORNATI AL 29 LUGLIO 2019

LEGENDA:

- RETE IN PROGETTO
- LAVORI IN CORSO - AVANZAMENTO
- RETE REALIZZATA
- RETE DI PROSSIMA REALIZZAZIONE

SQUADRA 1 - tratto 150 - da Settembre

SQUADRA 1 - tratto 131 - in corso per circa 3 settimane

SQUADRA 2 - tratto 122 - in corso per circa 10 gg

ADRA 2 - tratto 100 - in corso per circa 10 gg

- tratto 121 - circa 3 settimane

SQUADRA 3 - tratto 120 - Settembre