


PLANIMETRIA RETE TLR - CITTA' DI CUNEO - DORSALE

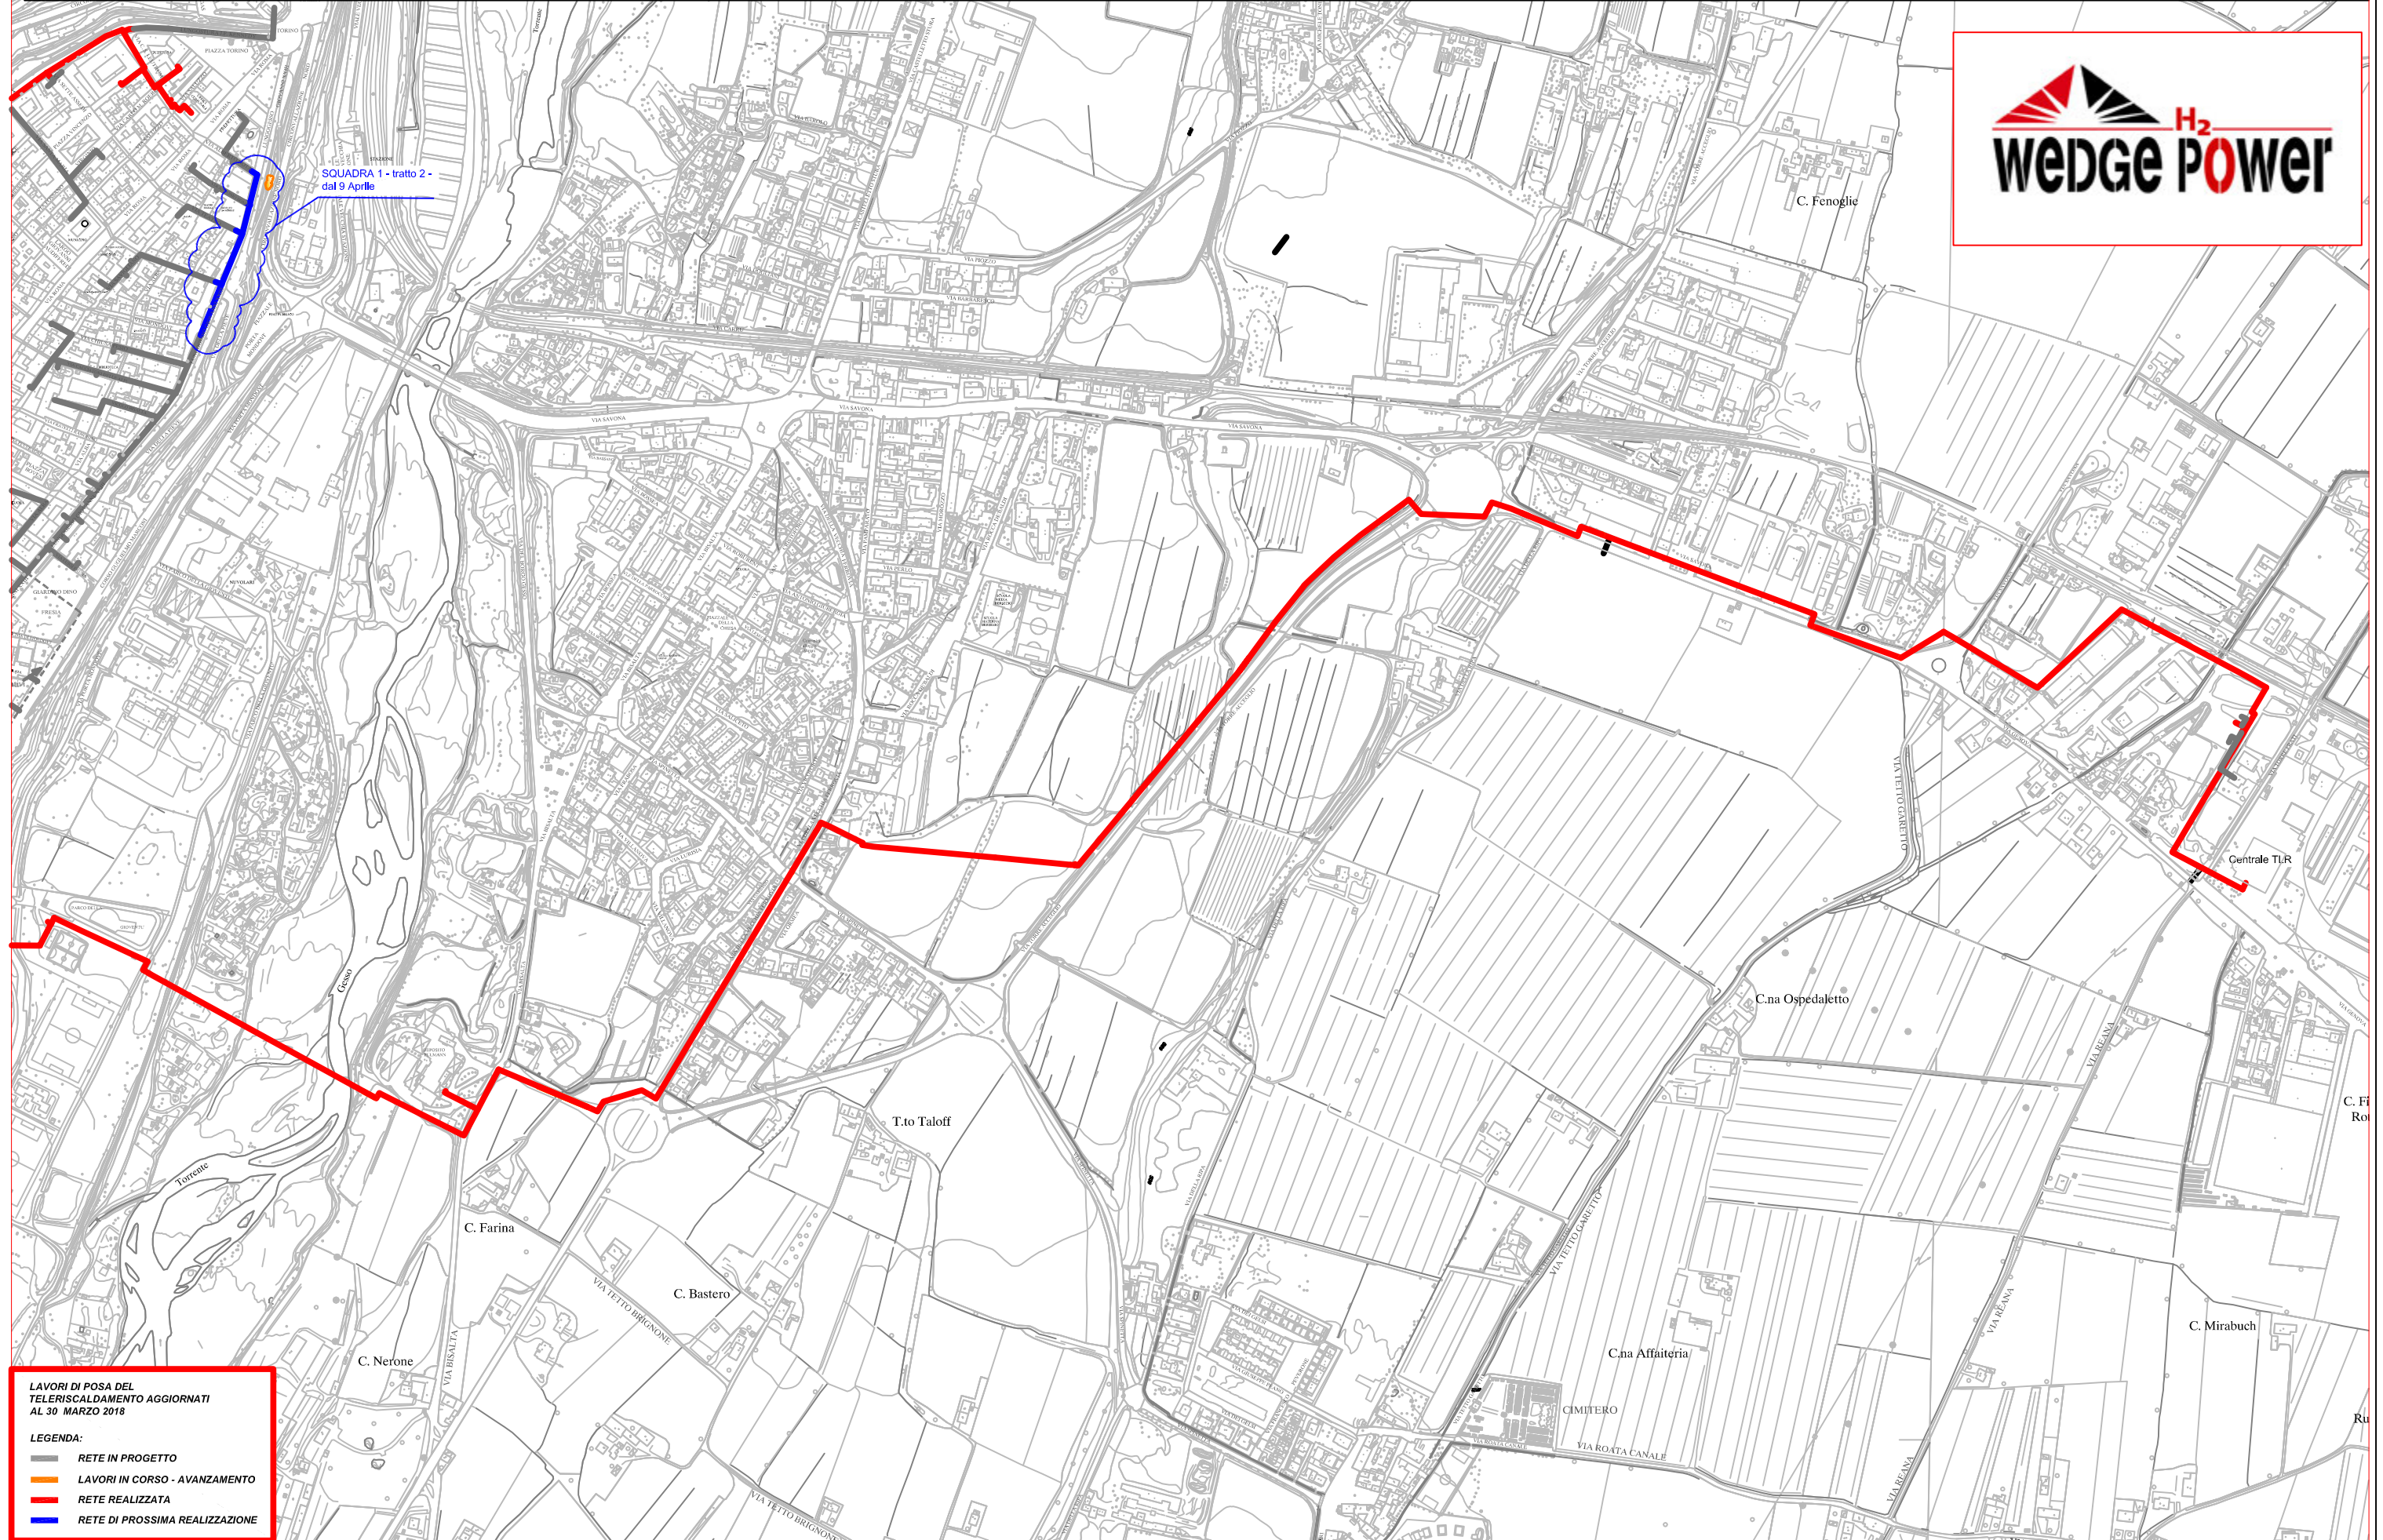

LAVORI DI POSA DEL Teleriscaldamento AGGIORNATI AL 30 MARZO 2018

LEGENDA:

- RETE IN PROGETTO
- LAVORI IN CORSO - AVANZAMENTO
- RETE REALIZZATA
- RETE DI PROSSIMA REALIZZAZIONE