


PLANIMETRIA RETE TLR - CITTA' DI CUNEO - DORSALE

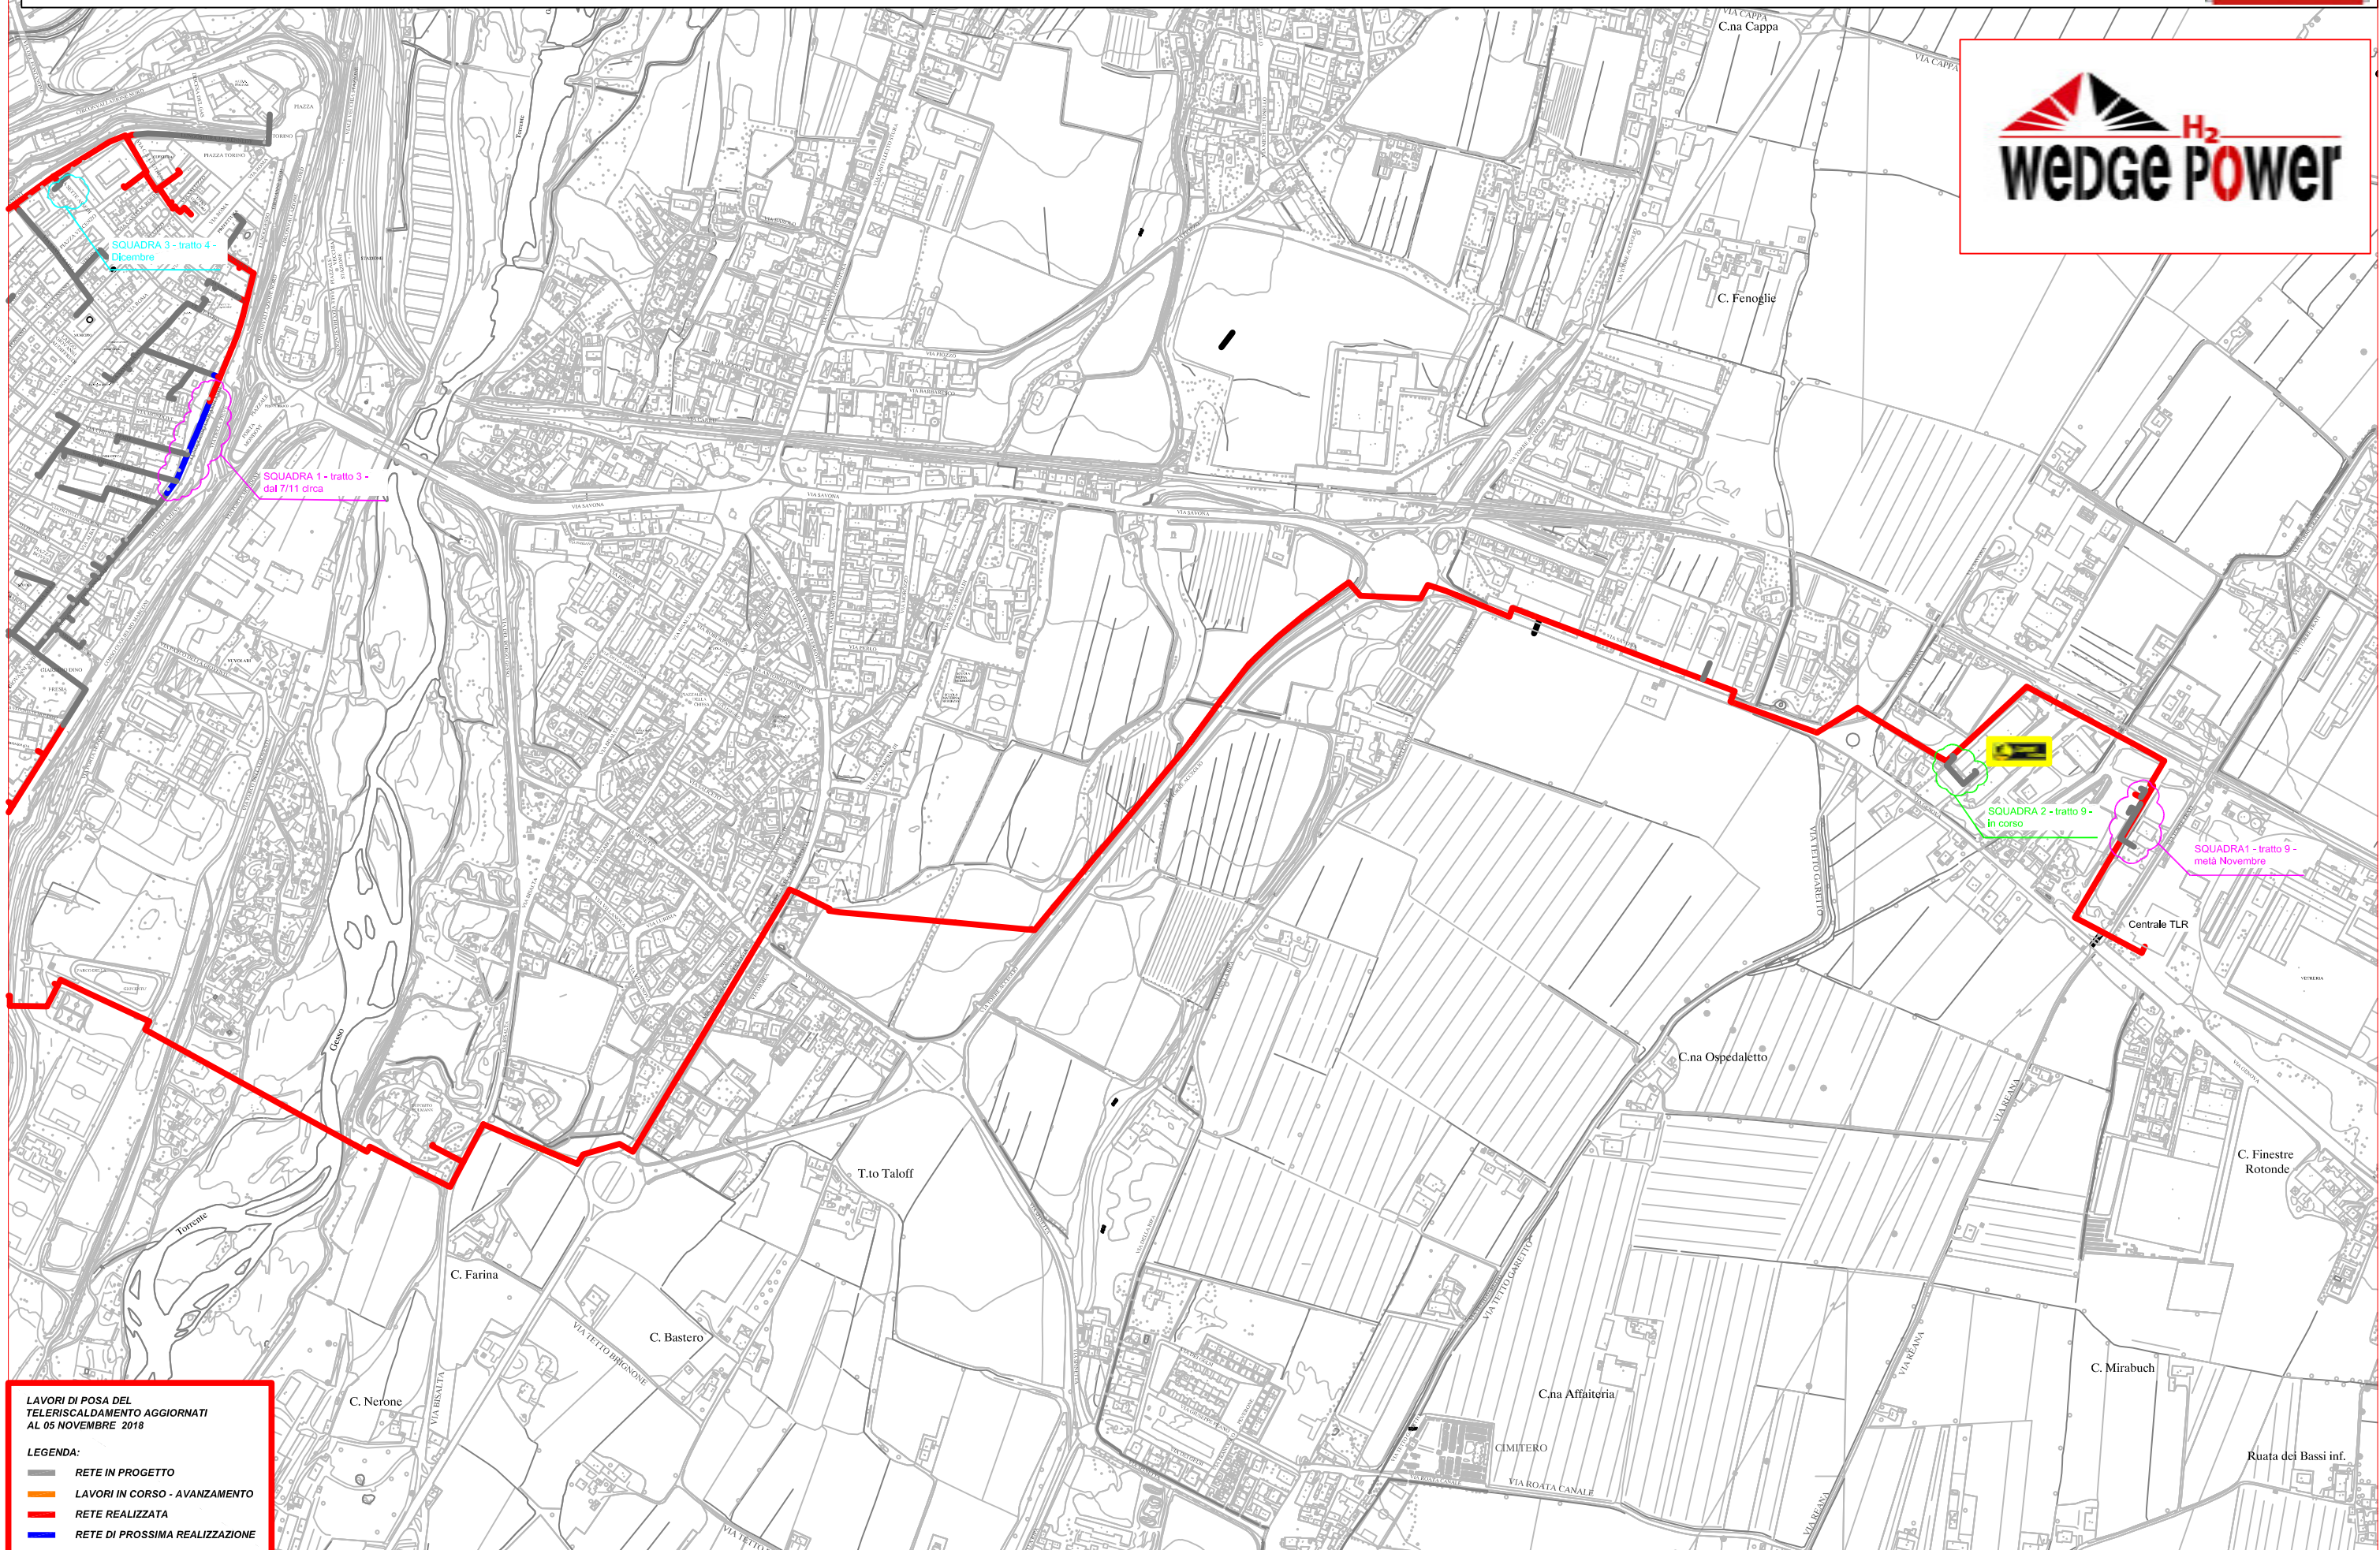

LAVORI DI POSA DEL Teleriscaldamento AGGIORNATI AL 05 NOVEMBRE 2018

LEGENDA:

- RETE IN PROGETTO
- LAVORI IN CORSO - AVANZAMENTO
- RETE REALIZZATA
- RETE DI PROSSIMA REALIZZAZIONE

SQUADRA 1 - tratto 3 - dal 7/11 circa

SQUADRA 3 - tratto 4 - Dicembre

SQUADRA 2 - tratto 9 - in corso

SQUADRA 1 - tratto 9 - metà Novembre

Centrale TLR