


PLANIMETRIA RETE TLR - CITTA' DI CUNEO - DORSALE

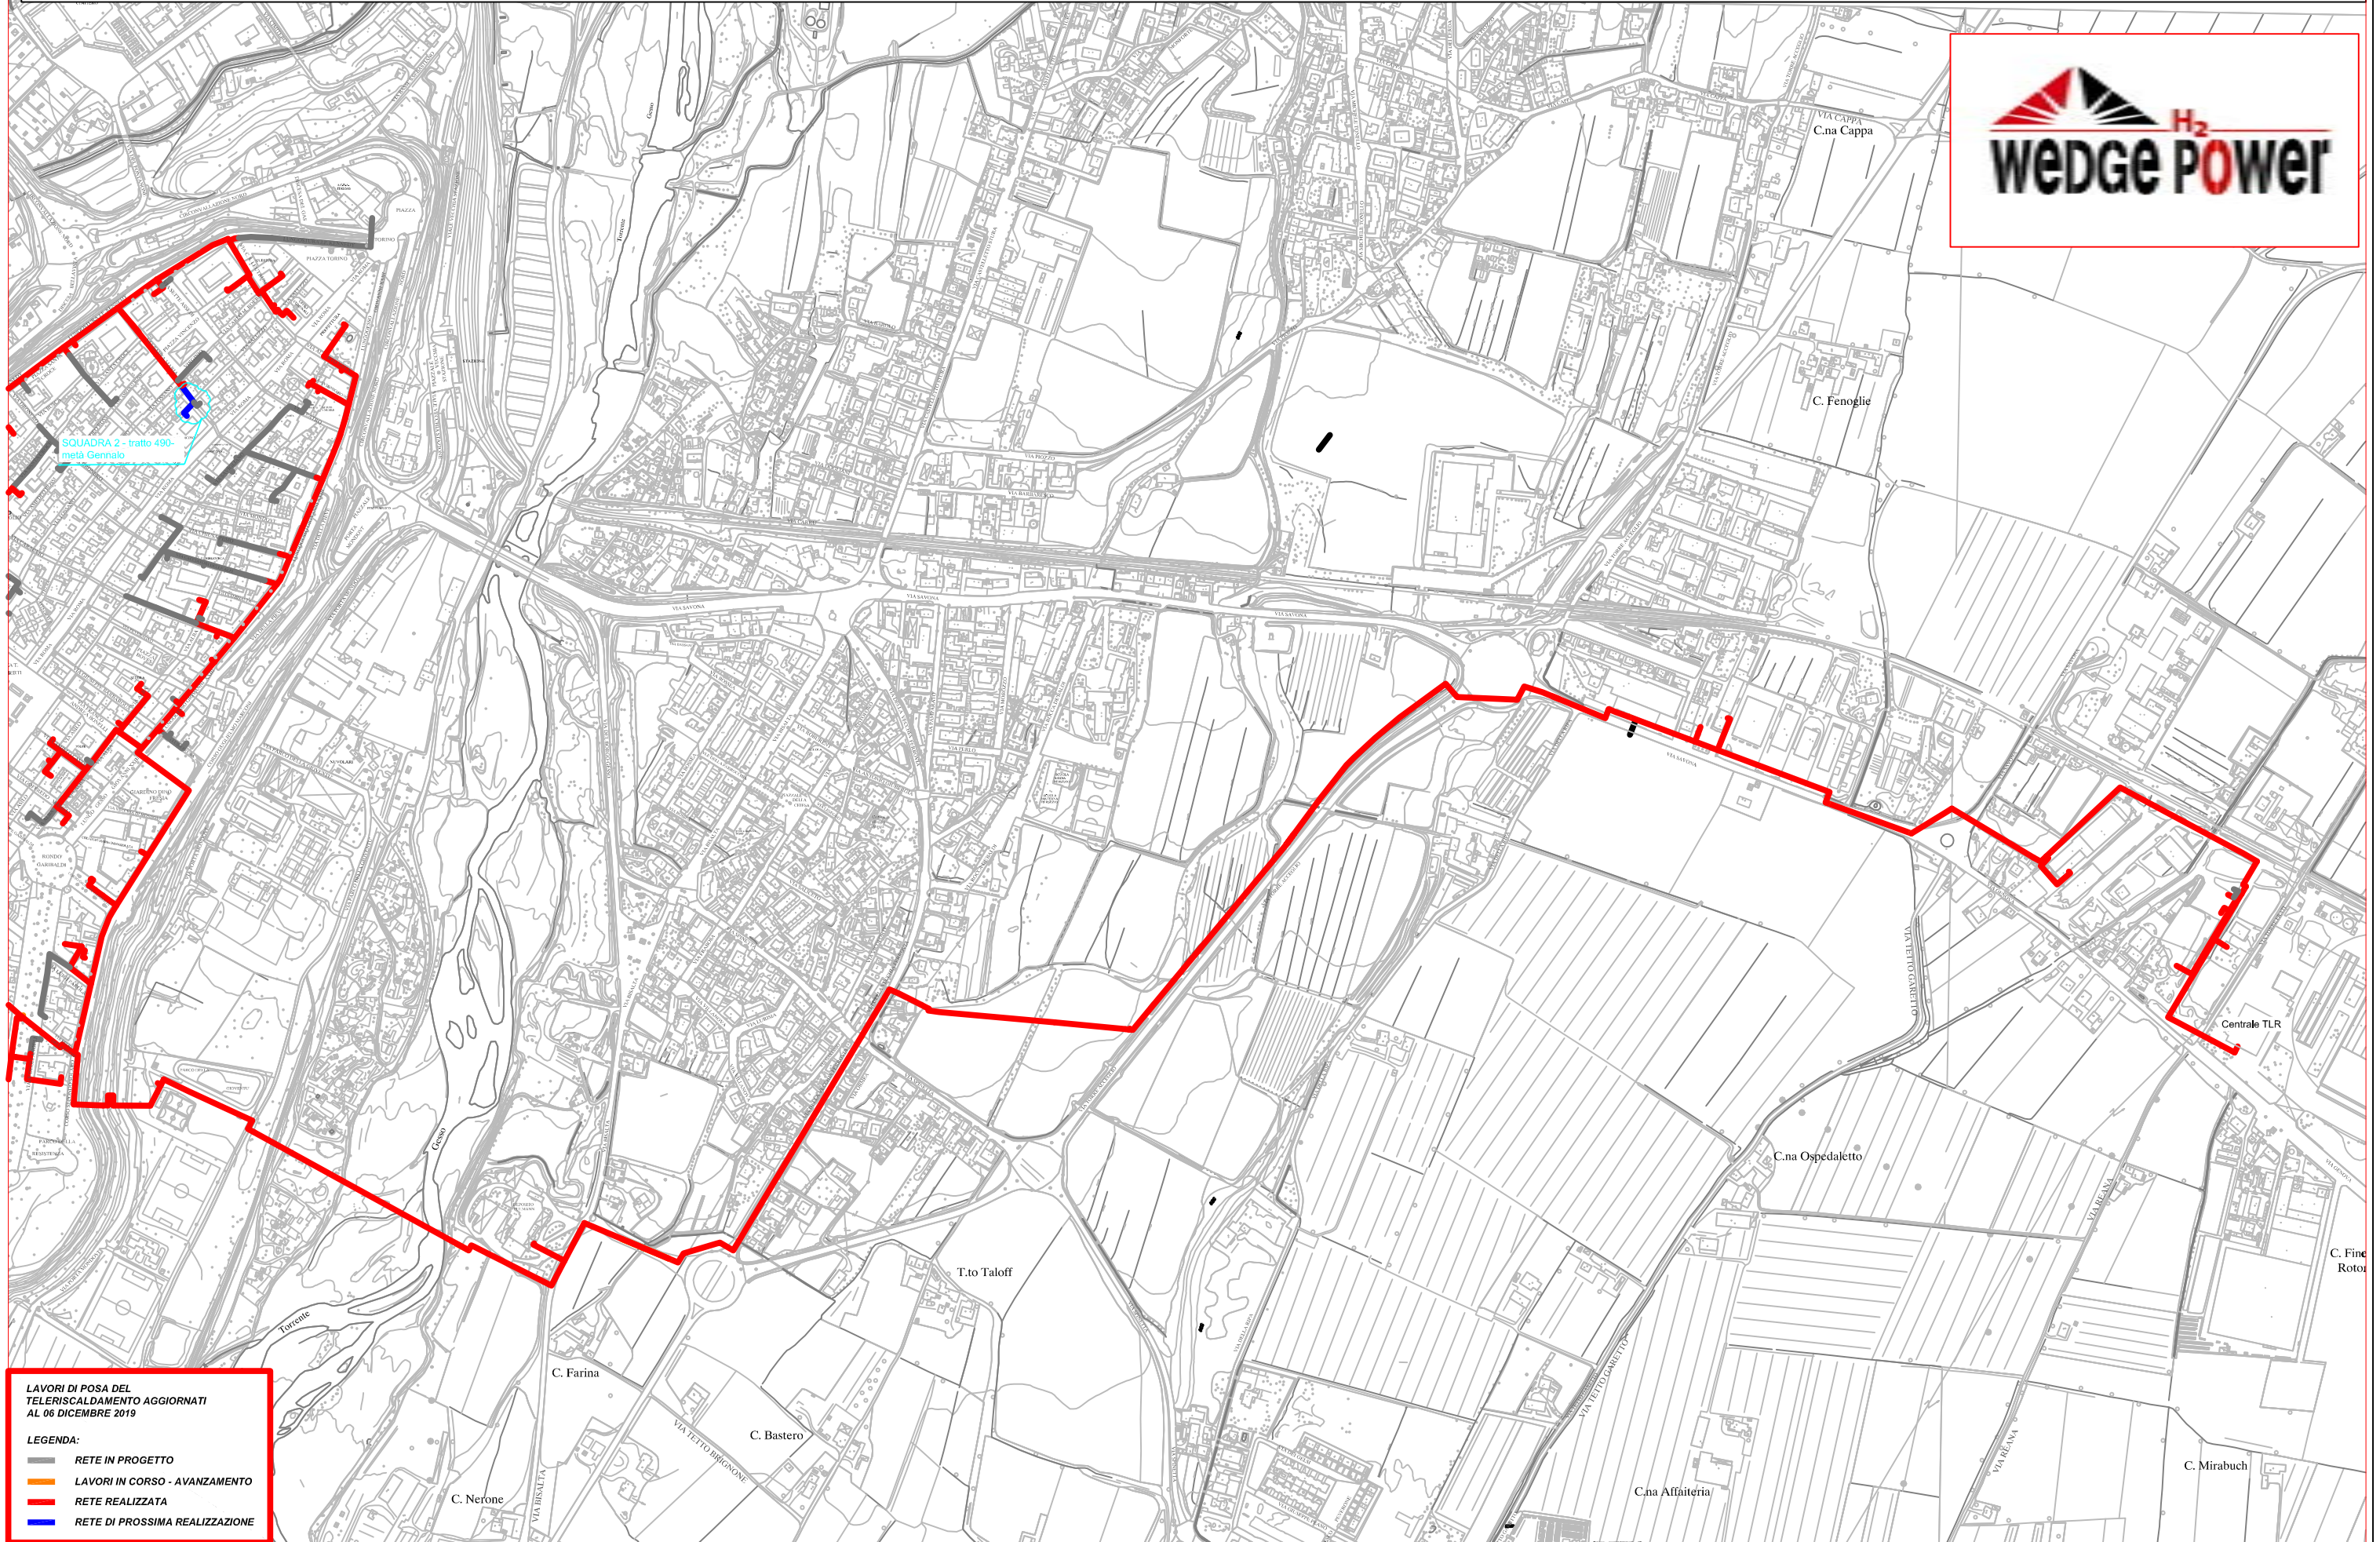

LAVORI DI POSA DEL
TELERISCALDAMENTO AGGIORNATI
AL 06 DICEMBRE 2019

- LEGENDA:
- RETE IN PROGETTO
 - LAVORI IN CORSO - AVANZAMENTO
 - RETE REALIZZATA
 - RETE DI PROSSIMA REALIZZAZIONE