


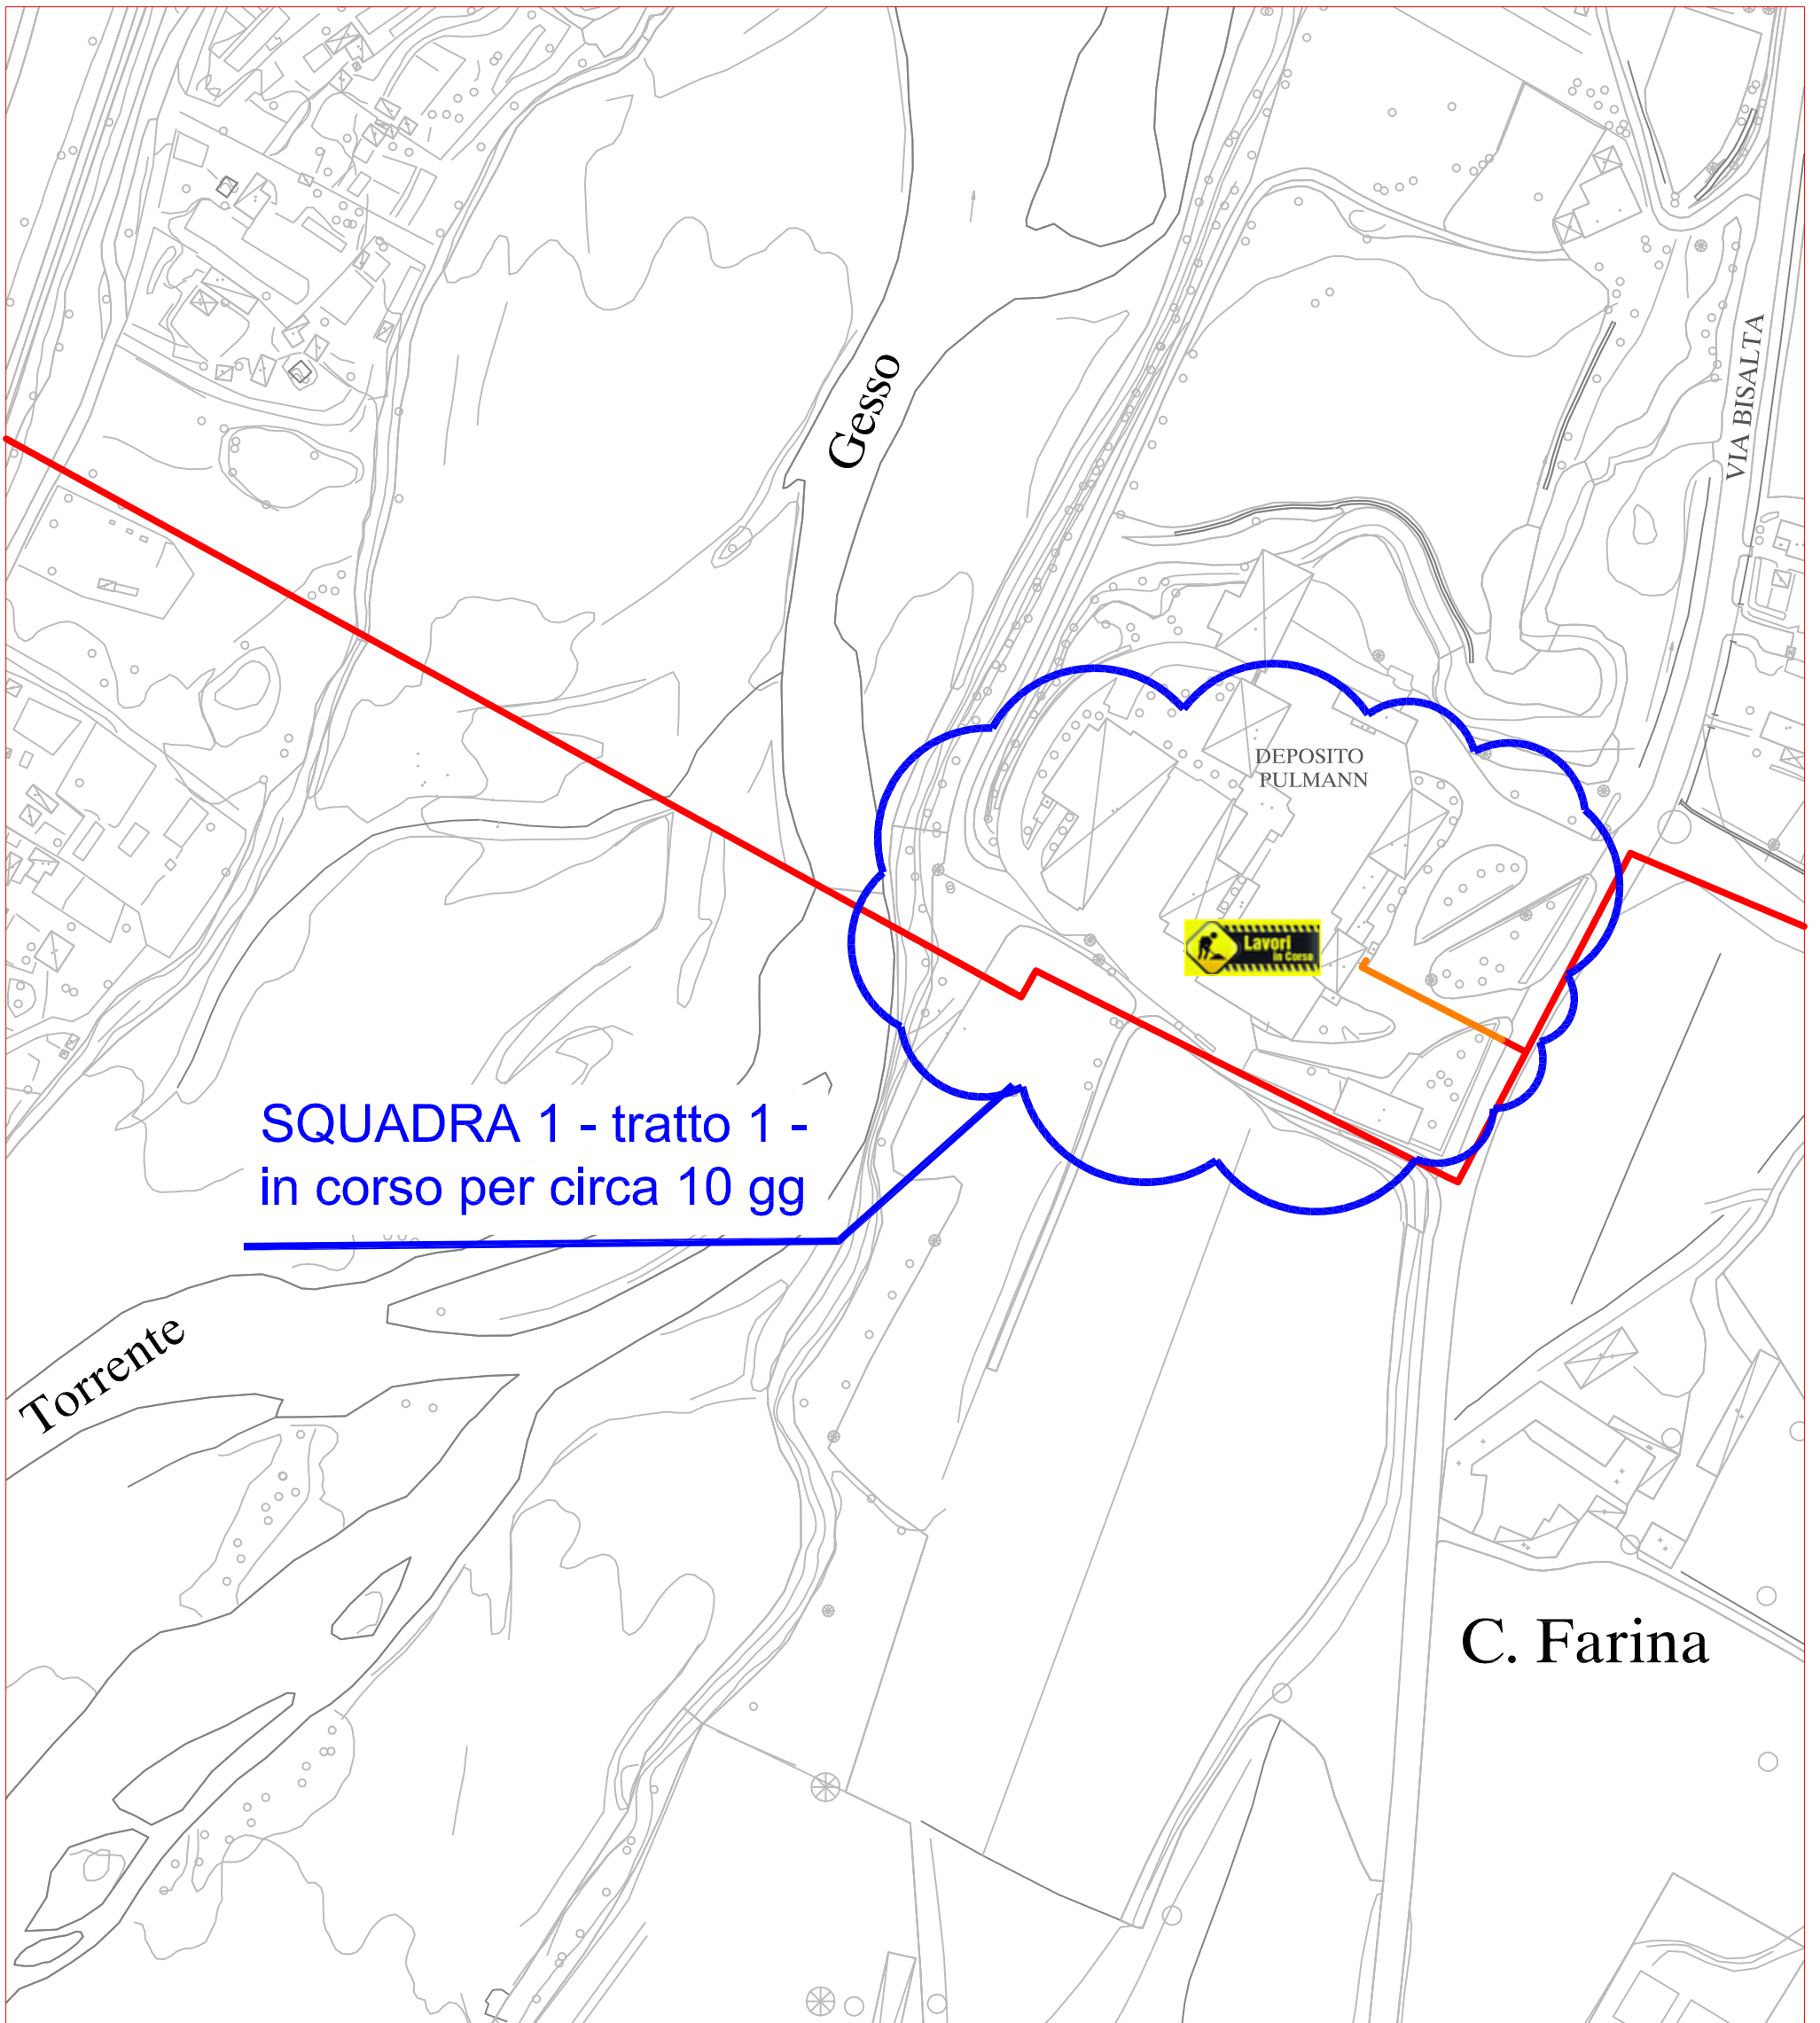

PLANIMETRIA RETE TLR - CITTA' DI CUNEO - DORSALE

SQUADRA 1



LAVORI DI POSA DEL
TELERISCALDAMENTO AGGIORNATI
AL 16 MARZO 2018

LEGENDA:

	RETE IN PROGETTO
	LAVORI IN CORSO - AVANZAMENTO
	RETE REALIZZATA
	RETE DI PROSSIMA REALIZZAZIONE

